



 

Раздел 4



Схема расположения границ публичного сервитута

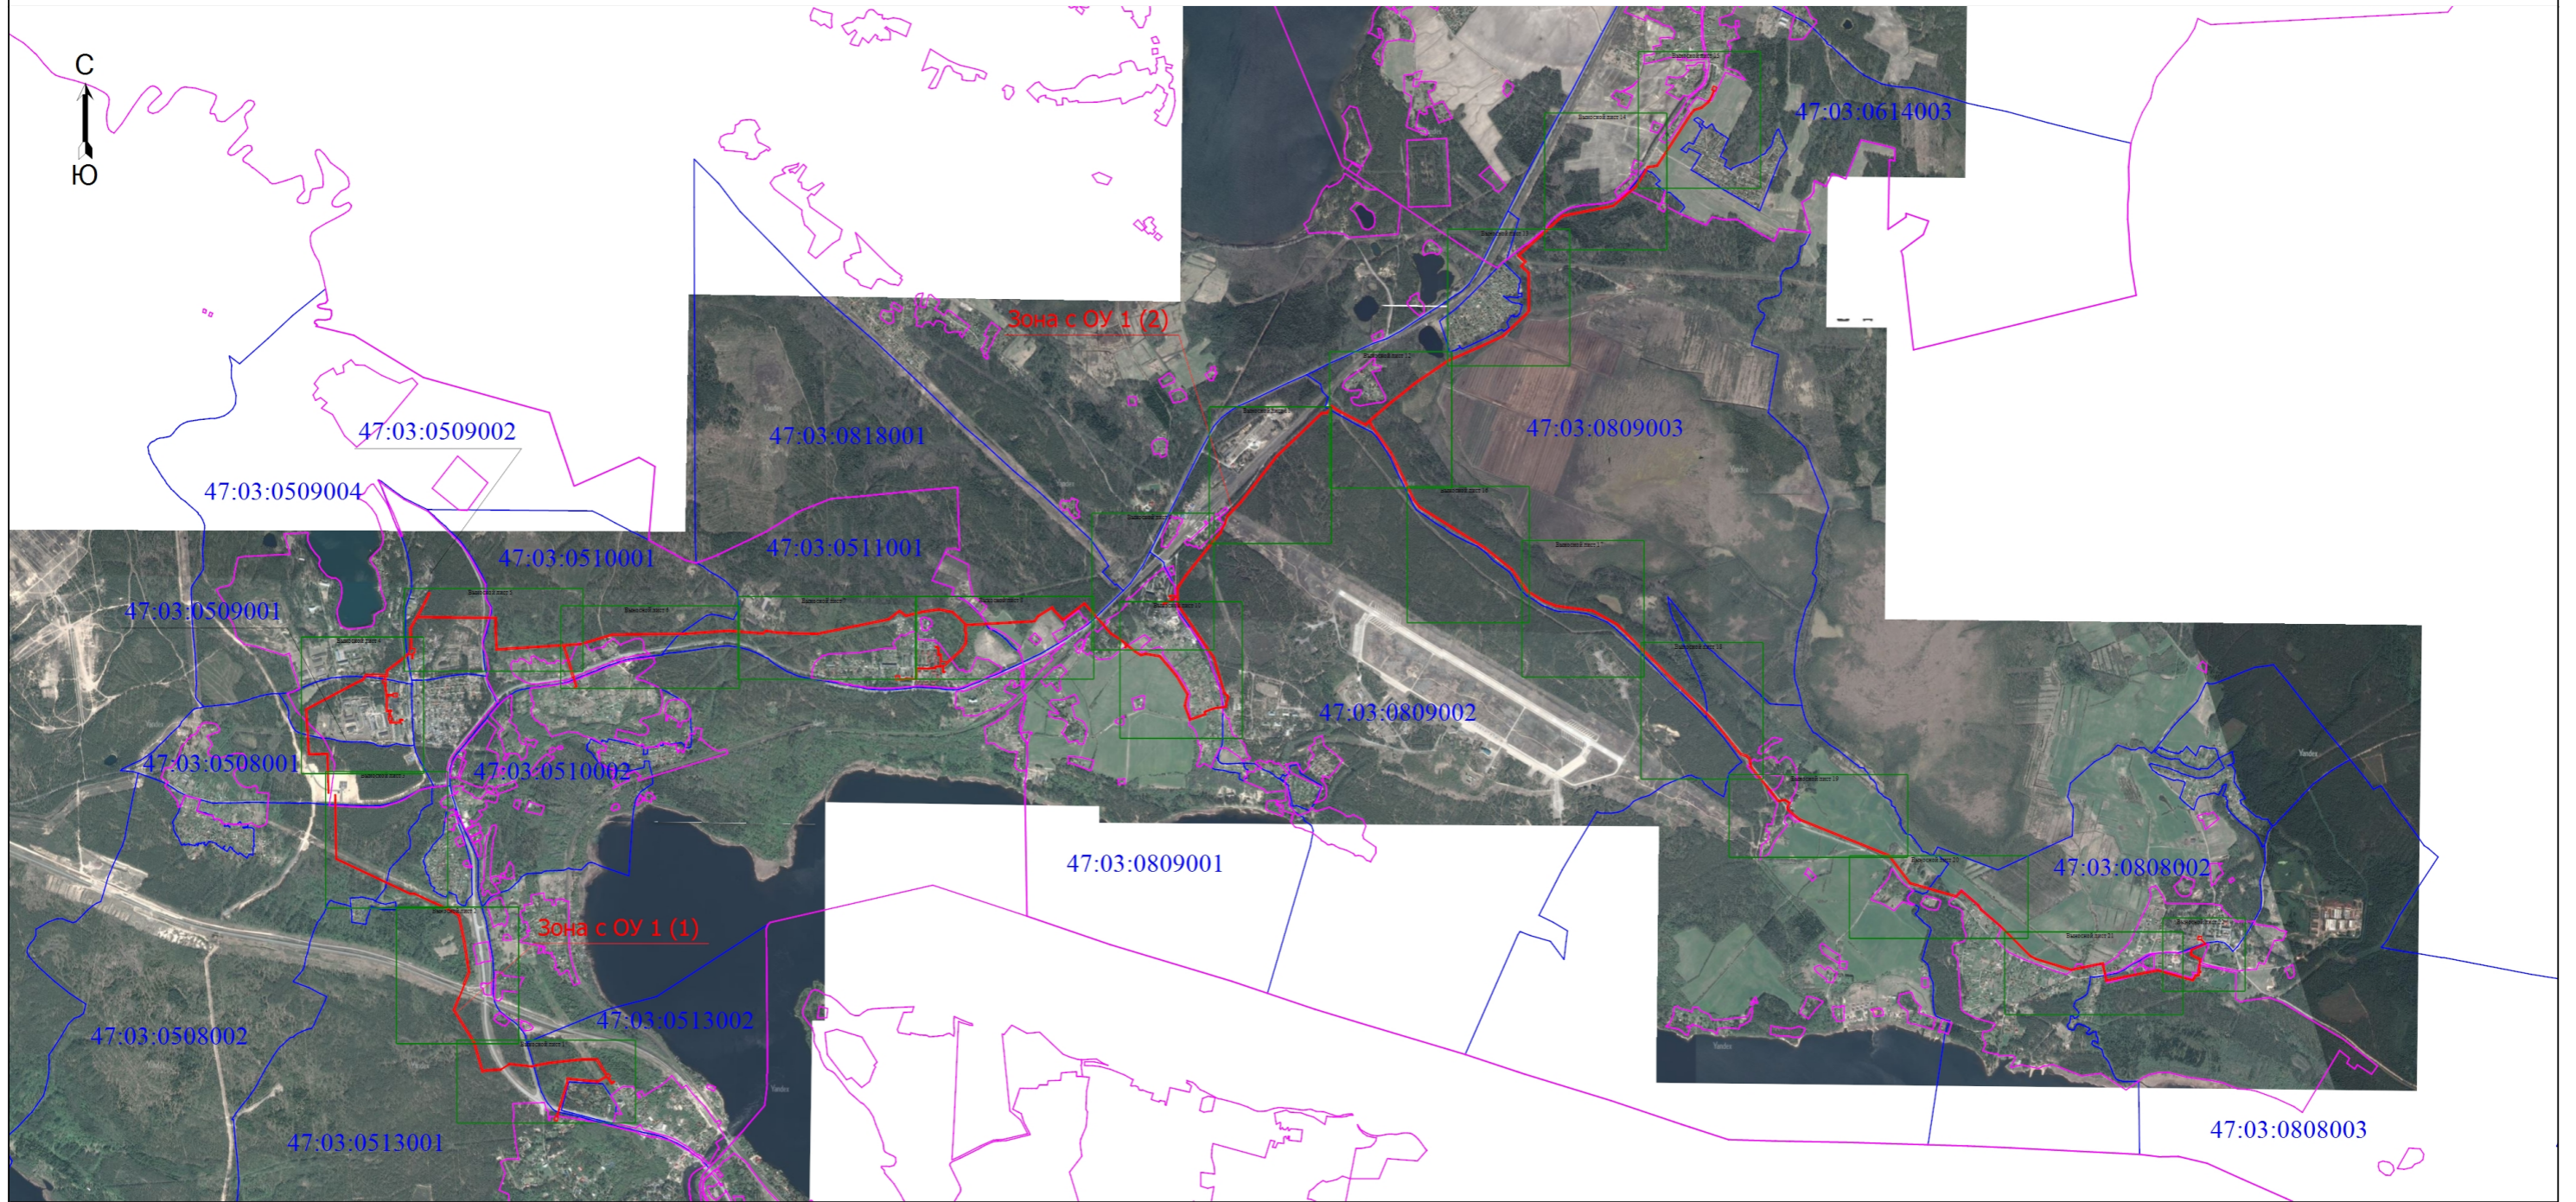

Масштаб 1:50000

Условные обозначения

-  - Часть границы, местоположение которой определено при выполнении кадастровых работ
-  47:03:0508001 - Номер кадастрового квартала
-  - Граница муниципального образования

-  **Зона с ОУ 1 (1)** - Зона с особыми условиями использования территории Зона с ОУ 1
-  - Граница кадастрового квартала

Подпись _____

Дата " ____ " ____ г.

Место для оттиска печати (при наличии) лица, составившего описание местоположения границ объекта