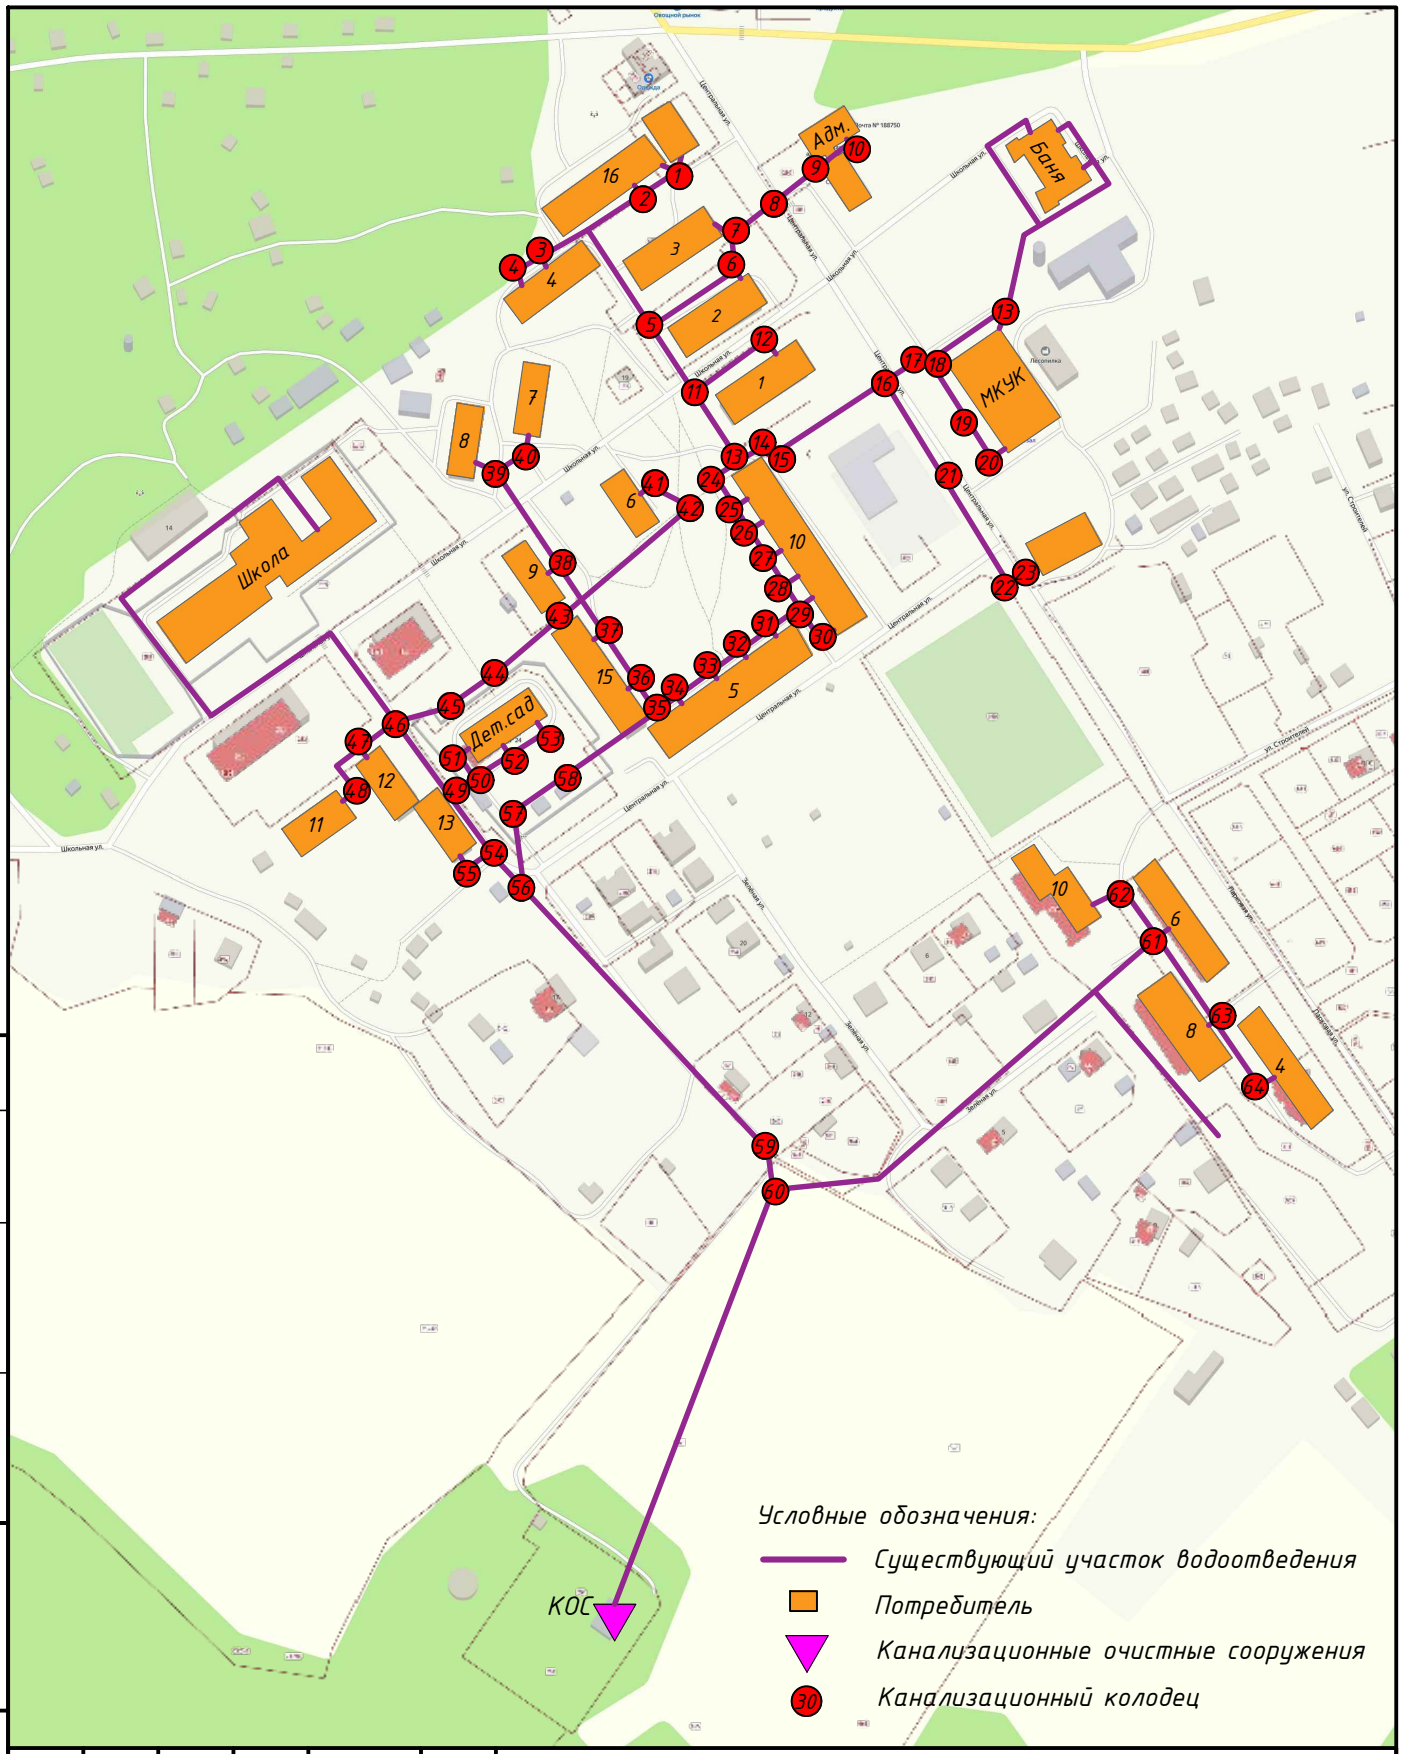

Согласовано

Взам. инв. №

Подп. и дата

Инв. № подл.

Изм.	Кол. уч.	Лист	№ док.	Подп.	Дата
Разраб.		Павлова			
Пров.		Ватлин			
Т.контр.					
Н. контр.					
Утв.					

СхВиВ-125/21

Муниципальное образование Плодовское сельское поселение муниципального образования Приозерский муниципальный район Ленинградской области

Схема водоотведения

Стадия	Лист	Листов
СХ	1	2

п. Плодовое

ООО "ТНК-Эксперт"

Формат А4