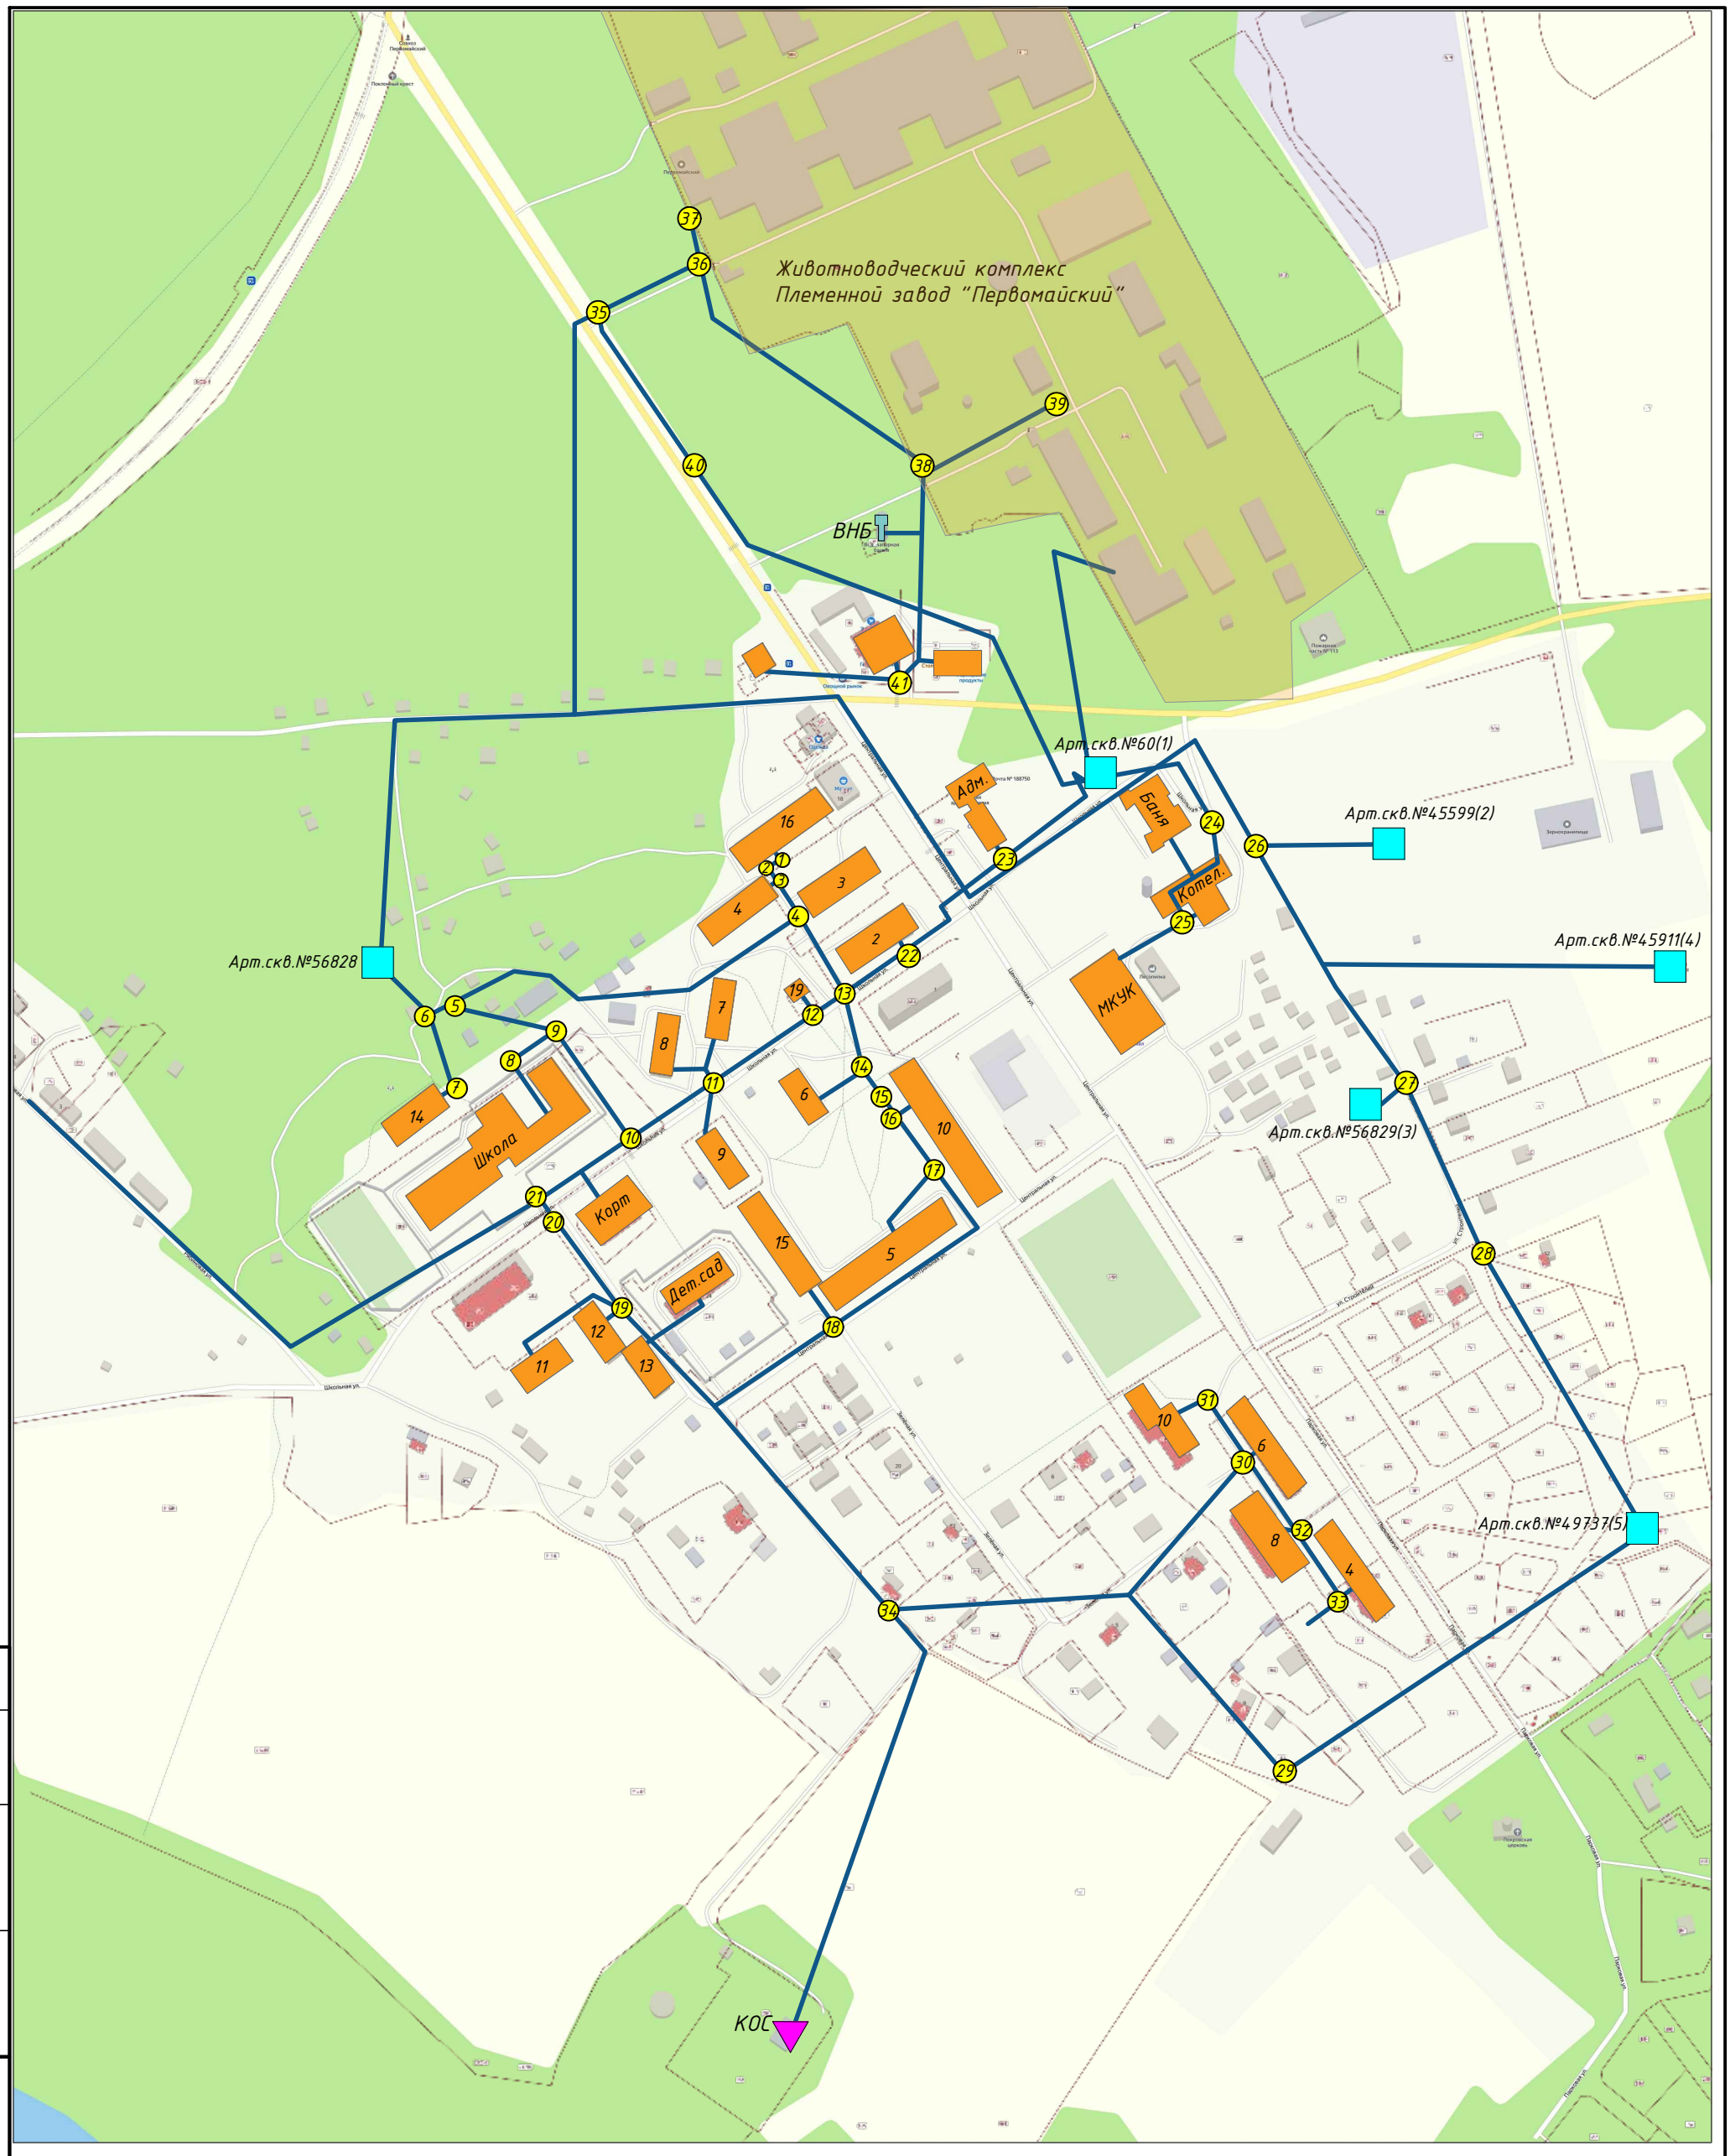

Условные обозначения:

- Существующий участок водоснабжения
- Потребитель
- Водонапорная башня
- Канализационные очистные сооружения
- (50) Водопроводный колодец
- Артезианская скважина

Изм.	Кол. уч.	Лист	№ док.	Подп.	Дата
Разраб.		Павлова			
Пров.		Ватлин			
Т.контр.					
Н. контр.					
Утв.					

СхВиВ-125/21

Муниципальное образование Плодовское сельское поселение муниципального образования Приозерский муниципальный район Ленинградской области

Схема водоснабжения	Стадия	Лист	Листов
	СХ	1	2
п. Плодовое	ООО "ТНК-Эксперт"		

Согласовано

Взам. инв. №

Подп. и дата

Инв. № подл.

Формат А3