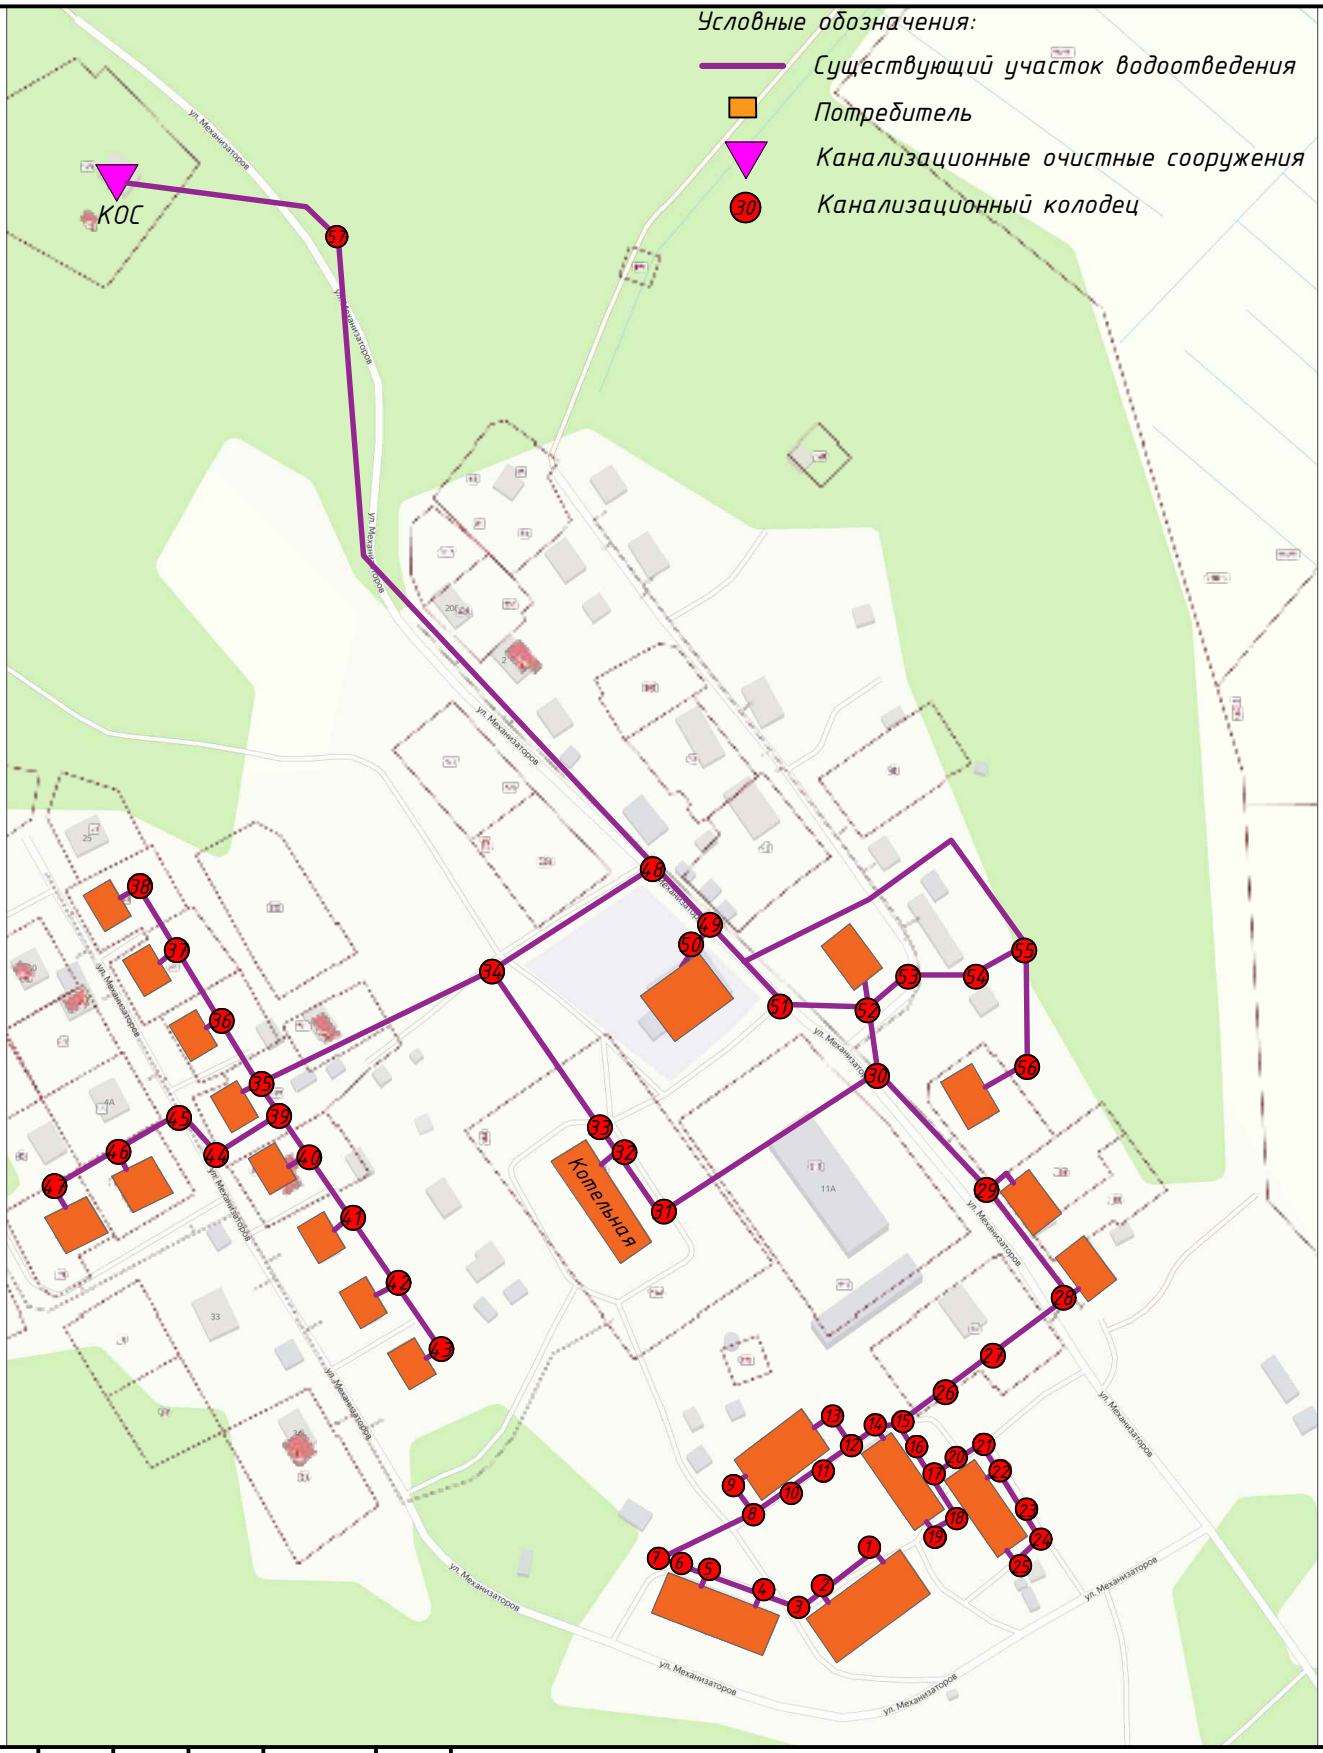

Согласовано

Взам. инв. №

Подп. и дата

Инв. № подл.

Изм.	Кол. уч.	Лист	№ док.	Подп.	Дата
Разраб.		Павлова			
Пров.		Ватлин			
Т.контр.					
Н. контр.					
Утв.					

СхВиВ-125/21

Муниципальное образование Плодовское сельское поселение муниципального образования Приозерский муниципальный район Ленинградской области

Схема водоотведения	Стадия	Лист	Листов
	СХ	2	2
п. Тракторное	ООО "ТНК-Эксперт"		

Формат А4