

ФОРМИРОВАНИЕ КОМФОРТНОЙ ГОРОДСКОЙ СРЕДЫ

ДИЗАЙН-ПРОЕКТ

БЛАГОУСТРОЙСТВА ОБЩЕСТВЕННОЙ ТЕРРИТОРИИ У АДМИНИСТРАЦИИ
ПЛОДОВСКОГО СЕЛЬСКОГО ПОСЕЛЕНИЯ ПРИОЗЕРСКОГО РАЙОНА ЛЕНИНГРАДСКОЙ ОБЛАСТИ
УЛИЦА ЦЕНТРАЛЬНАЯ


ПЛОДОВОЕ

АРХИТЕКТОРЫ: ДАНИЛОВА СВЕТЛАНА, КЛЮЕВА ОКСАНА



2019

СИТУАЦИОННАЯ СХЕМА

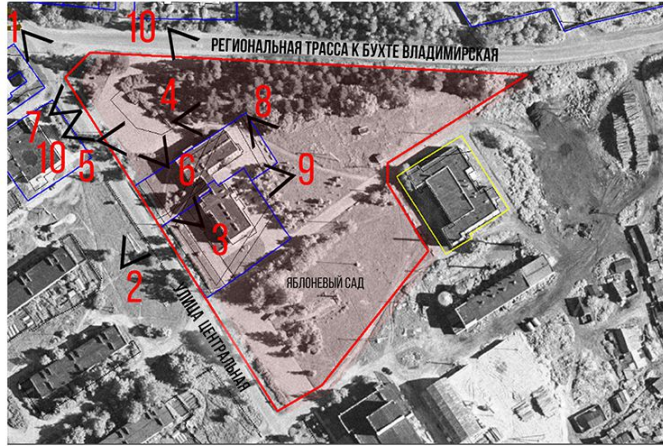


1 ФОТОФИКСАЦИЯ

ПРОБЛЕМАТИКА



2

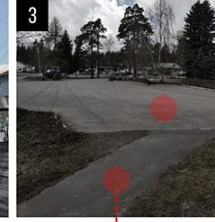

3



4



5



6



7

ОТСУТСТВИЕ ОРГАНИЗОВАННОГО ОЗЕЛЕНЕНИЯ
ОДНОБРАЗНОСТЬ СРЕДЫ

ВЫТАПТЫВАНИЕ ГАЗОНОВ
НЕСБАЛАНСИРОВАННОСТЬ ПОКРЫТИЙ

ИЗБЫТОЧНОСТЬ АСФАЛЬТА
БЕССИСТЕМНОЕ ПРЕДМЕТНОЕ НАПОЛНЕНИЕ И ОСВЕЩЕНИЕ

НЕБЕЗОПАСНОСТЬ ТРАНСПОРТНОГО ДВИЖЕНИЯ
ПУСТОТНОСТЬ И ХАОТИЧНОСТЬ



8



9



10



11

ЛЕНИНГРАДСКАЯ ОБЛАСТЬ, ПРИОЗЕРСКИЙ РАЙОН, ПОСЕЛОК ПЛОДОВОЕ

ПОЯСНИТЕЛЬНАЯ ЗАПИСКА

ИДЕЯ ДИЗАЙН-ПРОЕКТА БЛАГОУСТРОЙСТВА ОБЩЕСТВЕННОЙ ТЕРРИТОРИИ ПО АДРЕСУ ЛЕНИНГРАДСКАЯ ОБЛАСТЬ, ПРИОЗЕРСКИЙ РАЙОН, ПОСЕЛОК ПЛОДОВОЕ, ЦЕНТРАЛЬНАЯ УЛИЦА ЗАКЛЮЧАЕТСЯ В СОЗДАНИИ ПРИВЛЕКАТЕЛЬНОЙ И КОМФОРТНОЙ ГОРОДСКОЙ СРЕДЫ ДЛЯ РАЗЛИЧНЫХ СОЦИАЛЬНЫХ ГРУПП НАСЕЛЕНИЯ, А ТАКЖЕ СОВРЕМЕННОГО ОБЛИКА ОТКРЫТОГО ПРОСТРАНСТВА, ПРИМЫКАЮЩЕГО К ЗДАНИЮ АДМИНИСТРАЦИИ ПОСЕЛКА. ТЕРРИТОРИЯ ВОСТРЕБОВАНА МЕСТНЫМИ ЖИТЕЛЯМИ И ТУРИСТАМИ В КАЧЕСТВЕ МЕСТА ОБЩЕНИЯ, ТОРГОВЛИ, ПРОГУЛОК. ПРОСТРАНСТВО ОБЛАДАЕТ УНИКАЛЬНЫМ ПОТЕНЦИАЛОМ ДЛЯ ФОРМИРОВАНИЯ ПОЛОЖИТЕЛЬНОГО ИМИДЖА ВСЕГО РАЙОНА, ТАК КАК ПРИМЫКАЕТ К ТРАССЕ РЕГИОНАЛЬНОГО ЗНАЧЕНИЯ, ВЕДУЩЕЙ К БУХТЕ ВЛАДИМИРСКАЯ. БОЛЬШОЕ ВНИМАНИЕ УДЕЛЕНО СУЩЕСТВУЮЩЕМУ ПРИРОДНОМУ ЛАНДШАФТУ, СОХРАНЕНИЮ УНИКАЛЬНОЙ СЛОЖИВШЕЙСЯ СИСТЕМЫ ОЗЕЛЕНЕНИЯ И ПРИНЯТИЮ КОМПЛЕКСА МЕР, НАПРАВЛЕННОМУ НА УЛУЧШЕНИЕ ЭКОЛОГИЧЕСКОЙ ОБСТАНОВКИ И СОХРАНЕНИЕ ПОЧВЕННОГО ПОКРОВА, ОРГАНИЗАЦИЮ ПРОЕЗДОВ И ПЕШЕХОДНЫХ ТРАНЗИТОВ ПО ТЕРРИТОРИИ С ИНТЕГРАЦИЕЙ РЕКРЕАЦИОННОЙ ФУНКЦИИ. КОМПЛЕКСНЫЙ ПОДХОД К БЛАГОУСТРОЙСТВУ НАПРАВЛЕН НА ФОРМИРОВАНИЕ СОВРЕМЕННОГО ОБЛИКА ПОСЕЛКА, ВСЕСЕЗОННОСТЬ ИСПОЛЬЗОВАНИЯ ПРОСТРАНСТВА И РАЗНООБРАЗИЕ СЦЕНАРИЕВ ПРЕБЫВАНИЯ. ПРЕДУСМОТРЕНЫ СЛЕДУЮЩИЕ ЭЛЕМЕНТЫ И ФУНКЦИОНАЛЬНЫЕ ЗОНЫ:

- СИСТЕМА ПЕШЕХОДНЫХ ТРАНЗИТОВ И ПОДХОДОВ, ТРОТУАРЫ, ПРОМЕНАД ВДОЛЬ УЛИЦЫ ЦЕНТРАЛЬНАЯ С МЕСТАМИ ДЛЯ ОТДЫХА
- БЕСТРАНСПОРТНОЕ ПЕШЕХОДНОЕ ПРОСТРАНСТВО ГЛАВНОЙ ПЛОЩАДИ С МЕСТАМИ ДЛЯ ВРЕМЕННОЙ ТОРГОВЛИ И ЭКСПОНИРОВАНИЯ НАРОДНЫХ ПРОМЫСЛОВ И ТОВАРОВ МЕСТНЫХ ЖИТЕЛЕЙ
- ДОПОЛНИТЕЛЬНЫЕ ПАРКОВОЧНЫЕ МЕСТА И ТЕРРИТОРИЯ ДЛЯ УЛИЧНОЙ ТОРГОВЛИ С ПЕРЕДВИЖНЫХ ТОРГОВЫХ ПАВИЛЬОНОВ НА КОЛЕСАХ РЯДОМ С ГЛАВНОЙ ПЛОЩАДЬЮ
- ВЪЕЗДНОЙ ЗНАК «ПЛОДОВОЕ», МЕСТО ФОТОСЕССИЙ
- КОМПЛЕКСНОЕ РЕШЕНИЕ МОДУЛЬНЫХ МНОГОФУНКЦИОНАЛЬНЫХ НАВЕСОВ ОТ ДОЖДЯ И СОЛНЦА С ПЕРГОЛАМИ, КАЧЕЛЯМИ И ТЕМАТИЧЕСКИМ ОФОРМЛЕНИЕМ
- ПРЕДПОЛАГАЕТСЯ КОМПЛЕКС МЕР ПО ОРГАНИЗАЦИИ ВЕРТИКАЛЬНОЙ ПЛАНИРОВКИ РЕЛЬЕФА
- РЕКОНСТРУКЦИЯ ЯБЛОНЕВОГО САДА С СОЗДАНИЕМ ЗОНЫ ТИХОГО ОТДЫХА И ПРОГУЛОК В ОКРУЖЕНИИ ПРИРОДЫ И ЛАНДШАФТНЫХ КОМПОЗИЦИЙ
- ПРОСТРАНСТВА ОБЩЕНИЯ С КРУГЛЫМИ СКАМЬЯМИ И ИНТЕГРИРОВАННЫМ ОЗЕЛЕНЕНИЕМ
- КОМПЛЕКСНОЕ РЕШЕНИЕ МАЛЫХ АРХИТЕКТУРНЫХ ФОРМ – НАВЕСОВ, СКАМЕЕК, УРН, ОГРАЖДЕНИЯ, АРТ-ОБЪЕКТОВ (ПЛОДОВЫЕ ЯБЛОКИ) ВЫПОЛНЕННЫХ В ЕДИНОМ КЛЮЧЕ, ПРЕДЛАГАЕТСЯ ТЕМАТИЧЕСКОЕ ОФОРМЛЕНИЕ С ИСПОЛЬЗОВАНИЕМ СИМВОЛИКИ ПОСЕЛКА ПЛОДОВОЕ
- СОХРАНЕНИЕ СУЩЕСТВУЮЩЕГО ОЗЕЛЕНЕНИЯ И ЦЕННЫХ ПОСАДОК В ЯБЛОНЕВОМ САДУ, РАСЧИСТКА СОРНОЙ РАСТИТЕЛЬНОСТИ, НОВОЕ ДВУХУРОВНЕВОЕ ОЗЕЛЕНЕНИЕ (ДЕРЕВЬЯ, КУСТАРНИКИ), ПРИМЕНЕНИЕ ХВОЙНЫХ ПОРОД В СОЧЕТАНИИ С ДЕКОРАТИВНОЙ ПОДСЫПКОЙ И МУЛЬЧИРУЮЩИМ ЗАЩИТНЫМ СЛОЕМ ИЗ ЩЕПЫ, ЛАНДШАФТНЫЕ КОМПОЗИЦИИ
- СИСТЕМА ОСВЕЩЕНИЯ, РАЗНОУРОВНЕВАЯ ДЕКОРАТИВНАЯ ПОДСВЕТКА МАФ, ДЕРЕВЬЕВ И АРТ-ОБЪЕКТОВ
- МЕСТО УСТАНОВКИ НОВОГОДНЕЙ ЕЛИ
- КОМПЛЕКС МЕР ПО ОБЕСПЕЧЕНИЮ ДОСТУПНОЙ СРЕДЫ ДЛЯ МГН











АРХИТЕКТУРНО-ПЛАНИРОВОЧНОЕ РЕШЕНИЕ ВЗАИМОУВЯЗАНО С СУЩЕСТВУЮЩИМ ГРАДОСТРОИТЕЛЬНЫМ КОНТЕКСТОМ И ОСНОВАНО НА СОЧЕТАНИИ СТРОГОЙ ЛИНЕЙНОЙ ГЕОМЕТРИИ (ГЛАВНАЯ ПЛОЩАДЬ, ПРОМЕНАД, ДОРОЖКИ И ПОДХОДЫ, ОБЪЕКТЫ АРХИТЕКТУРЫ) И ПЛАВНЫХ ЛЕКАЛЬНЫХ ЛИНИЙ (ЯБЛОНЕВЫЙ САД). СОХРАНЯЕТСЯ СУЩЕСТВУЮЩЕЕ ЦЕННОЕ ОЗЕЛЕНЕНИЕ НА ПЛОЩАДИ И В ЯБЛОНЕВОМ САДУ. НОВЫЕ ПОСАДКИ ДЕРЕВЬЕВ, СОЧЕТАНИЕ ВЫСОКИХ И НИЗКИХ КУСТАРНИКОВ ДОПОЛНИТЕЛЬНО ВИЗУАЛЬНО ЗОНИРУЮТ ПРОСТРАНСТВО, ПОДЧЕРКИВАЮТ ГЕОМЕТРИЮ И ПЛАНИРОВОЧНОЕ РЕШЕНИЕ, СОЗДАЮТ ЧЕЛОВЕЧЕСКИЙ МАСШТАБ НА ПРОМЕНАДЕ, ЭКРАНИРУЮТ ПАРКОВКИ ОТ ПЕШЕХОДОВ. ЗАЛОЖЕННЫЕ В ДИЗАЙН-ПРОЕКТ СОВРЕМЕННЫЕ МАТЕРИАЛЫ И ЦВЕТА ДЛЯ ФУНКЦИОНАЛЬНЫХ ЗОН ПОВЫШАЮТ КОМФОРТ И ЭСТЕТИКУ ОБЩЕСТВЕННОЙ ТЕРРИТОРИИ – ТРОТУАРНАЯ ПЛИТКА БЕЛОГО, СЕРОГО И ТЕПЛОГО ОТТЕНКОВ С ФАКТУРОЙ НАТУРАЛЬНОГО КАМНЯ, НАТУРАЛЬНОЕ ДЕРЕВО, МЕТАЛЛИЧЕСКИЕ ЭЛЕМЕНТЫ С ЛАЗЕРНОЙ РЕЗКОЙ ДЛЯ ТЕМАТИЧЕСКОГО ОФОРМЛЕНИЯ. НАТУРАЛЬНОЕ ДЕРЕВО, ИСПОЛЬЗУЕМОЕ В ДИЗАЙНЕ СКАМЕЕК, НАВЕСОВ, КАЧЕЛЕЙ И УРН, СОЗДАЕТ ОЩУЩЕНИЕ УЮТА И ФАКТУРНОСТИ. ПРЕДПОЛАГАЕТСЯ КОМПЛЕКС МЕР, НАПРАВЛЕННЫЙ НА ФОРМИРОВАНИЕ ДОСТУПНОЙ СРЕДЫ ДЛЯ МАЛОМОБИЛЬНЫХ ГРУПП НАСЕЛЕНИЯ. ЭЛЕМЕНТЫ ОСВЕЩЕНИЯ ФОРМИРУЮТ ПРИВЛЕКАТЕЛЬНОСТЬ И БЕЗОПАСНОСТЬ СРЕДЫ В НОЧНОЕ ВРЕМЯ. ОБЩЕСТВЕННАЯ ТЕРРИТОРИЯ ОТКРОЕТ НОВЫЙ ЭТАП РАЗВИТИЯ ПЕШЕХОДНО-РЕКРЕАЦИОННОГО КАРКАСА И ТУРИСТИЧЕСКОЙ ПРИВЛЕКАТЕЛЬНОСТИ ПОСЕЛКА ПЛОДОВОЕ И СТАНЕТ НОВЫМ ПРИВЛЕКАТЕЛЬНЫМ ПРОСТРАНСТВОМ ДЛЯ ПРОГУЛОК, ТИХОГО И АКТИВНОГО ОТДЫХА ЖИТЕЛЕЙ И ГОСТЕЙ.

КОНЦЕПЦИЯ ДИЗАЙН-ПРОЕКТА РАСЧИТАНА НА ПОЗТАПНУЮ РЕАЛИЗАЦИЮ.


ЭКСПЛИКАЦИЯ

- 1 ГЛАВНАЯ ПЛОЩАДЬ
- 2 ВЪЕЗДНОЙ ЗНАК "ПЛОДОВОЕ"
- 3 МИКРОПЛОЩАДЬ, МЕСТО ОТДЫХА
- 4 НАВЕСЫ ДЛЯ ОТДЫХА С КАЧЕЛЯМИ И ПЕРГОЛАМИ
- 5 ПАРКОВКА
- 6 МЕСТО УСТАНОВКИ НОВОГОДНЕЙ ЕЛИ
- 7 ЗОНА ВРЕМЕННОЙ ТОРГОВЛИ
- 8 ПРОМЕНАД С МЕСТАМИ ДЛЯ ОТДЫХА
- 9 ОЗЕЛЕНЕНИЕ, ЛАНДШАФТНЫЕ КОМПОЗИЦИИ

УСЛОВНЫЕ БОЗНАЧЕНИЯ

-  ПЕРВАЯ ОЧЕРЕДЬ
-  ВТОРАЯ ОЧЕРЕДЬ
-  ПЛИТОЧНОЕ ПОКРЫТИЕ
-  АСФАЛЬТОВОЕ ПОКРЫТИЕ УЛИЦ И ПРОЕЗДОВ
-  НАБИВНОЕ ПОКРЫТИЕ
-  СУЩЕСТВУЮЩЕЕ И СОХРАНЯЕМОЕ ОЗЕЛЕНЕНИЕ
-  ПРОЕКТИРУЕМОЕ ОЗЕЛЕНЕНИЕ
-  ОСВЕЩЕНИЕ
-  МАЛЫЕ АРХИТЕКТУРНЫЕ ФОРМЫ
-  ЭЛЕМЕНТЫ ОСВЕЩЕНИЯ



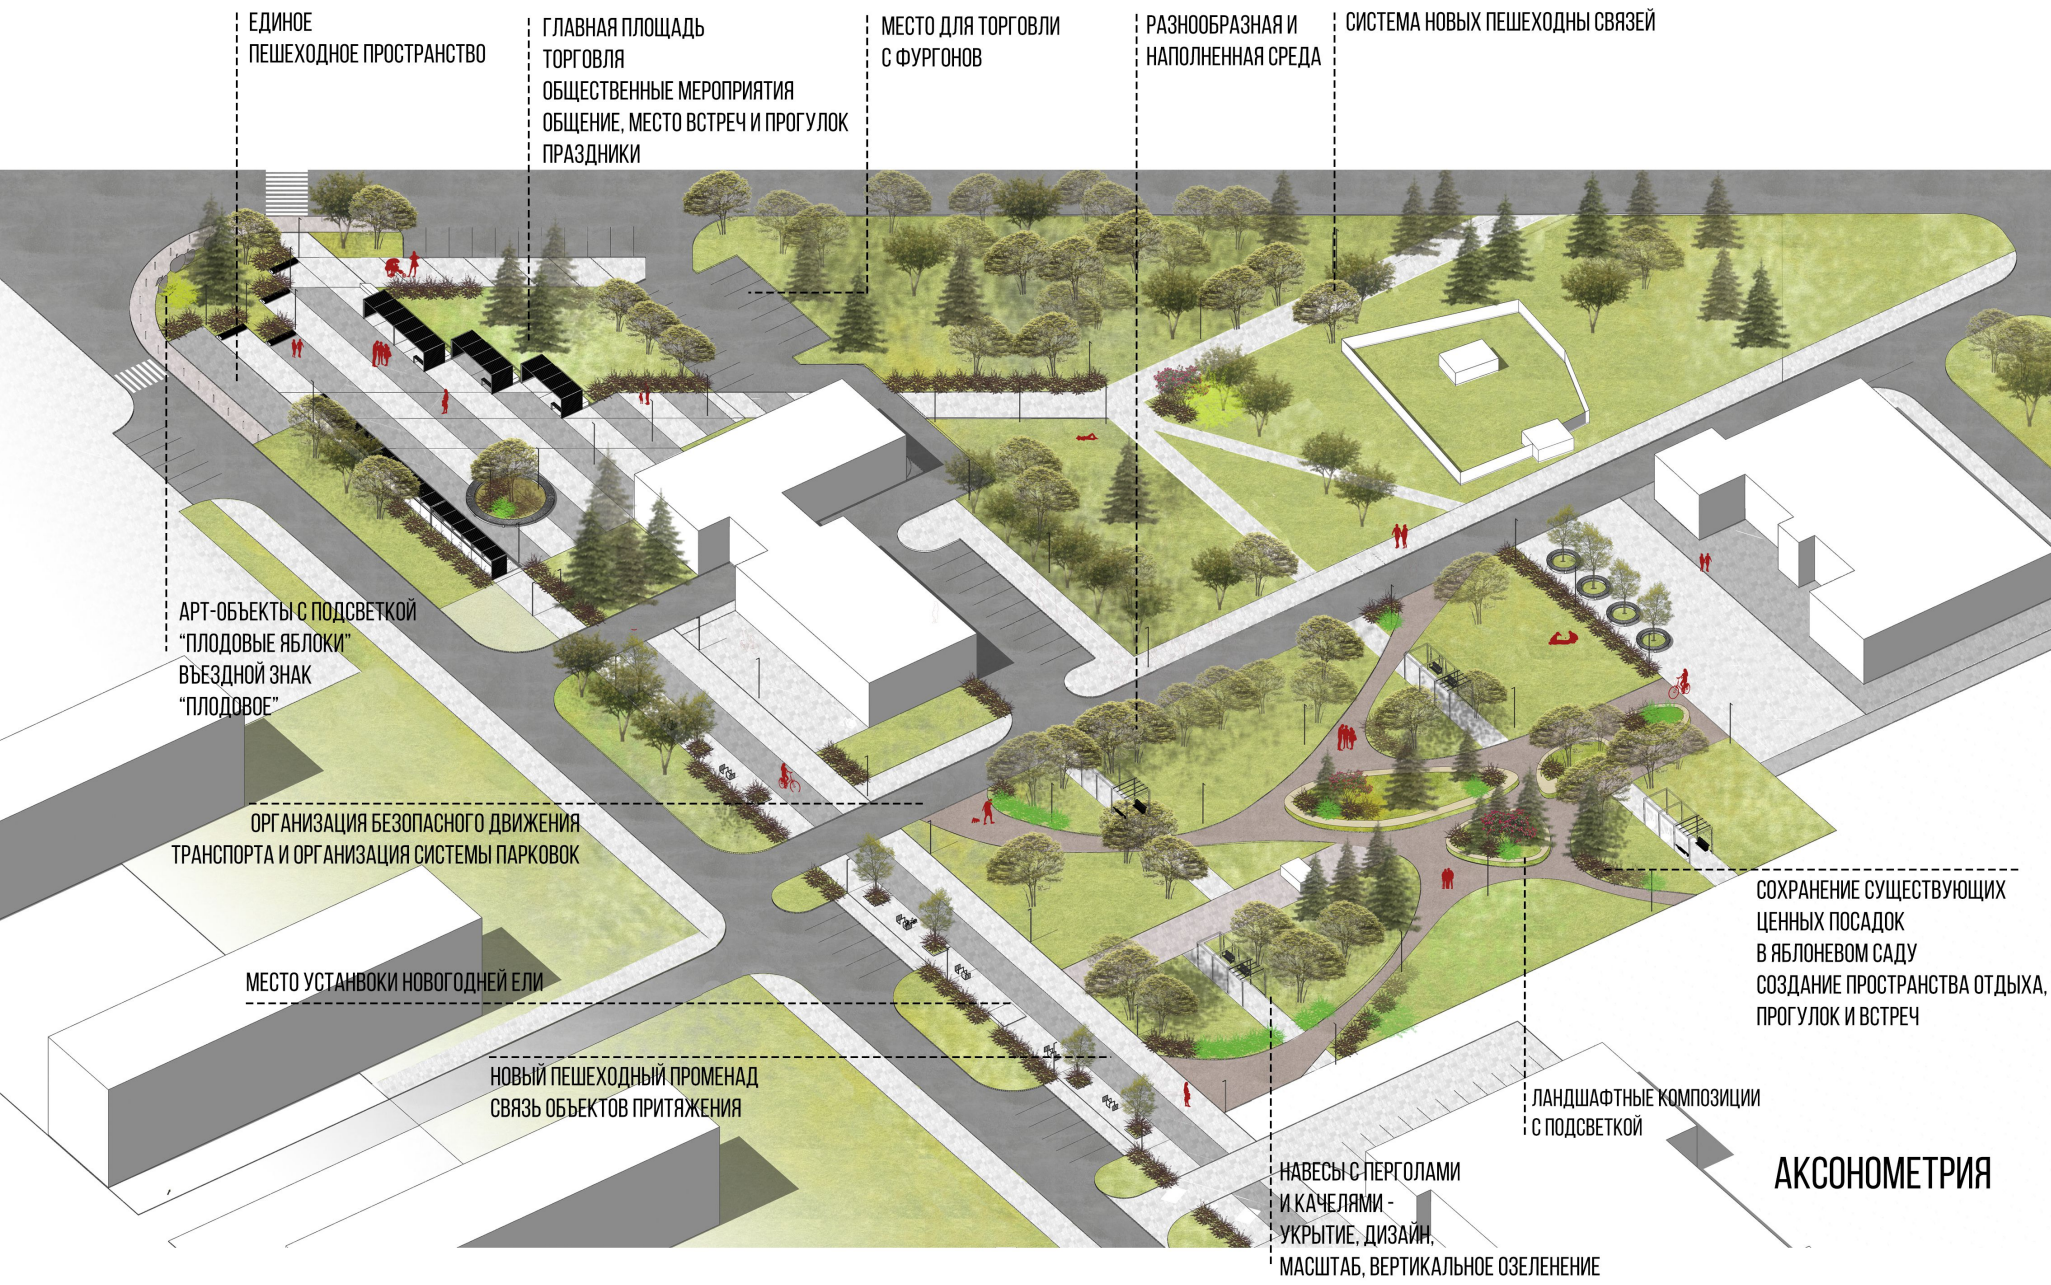

ЕДИНОЕ ПЕШЕХОДНОЕ ПРОСТРАНСТВО

ГЛАВНАЯ ПЛОЩАДЬ
ТОРГОВЛЯ
ОБЩЕСТВЕННЫЕ МЕРОПРИЯТИЯ
ОБЩЕНИЕ, МЕСТО ВСТРЕЧ И ПРОГУЛОК
ПРАЗДНИКИ

МЕСТО ДЛЯ ТОРГОВЛИ
С ФУРГОНОВ

РАЗНООБРАЗНАЯ И
НАПОЛНЕННАЯ СРЕДА

СИСТЕМА НОВЫХ ПЕШЕХОДНЫХ СВЯЗЕЙ

АРТ-ОБЪЕКТЫ С ПОДСВЕТКОЙ
"ПЛОДОВЫЕ ЯБЛОКИ"
ВЪЕЗДНОЙ ЗНАК
"ПЛОДОВОЕ"

ОРГАНИЗАЦИЯ БЕЗОПАСНОГО ДВИЖЕНИЯ
ТРАНСПОРТА И ОРГАНИЗАЦИЯ СИСТЕМЫ ПАРКОВОК

МЕСТО УСТАНОВКИ НОВОГОДНЕЙ ЕЛИ

НОВЫЙ ПЕШЕХОДНЫЙ ПРОМЕНАД
СВЯЗЬ ОБЪЕКТОВ ПРИТЯЖЕНИЯ

НАВЕСЫ С ПЕРГОЛАМИ
И КАЧЕЛЯМИ -
УКРЫТИЕ, ДИЗАЙН,
МАСШТАБ, ВЕРТИКАЛЬНОЕ ОЗЕЛЕНЕНИЕ

ЛАНДШАФТНЫЕ КОМПОЗИЦИИ
С ПОДСВЕТКОЙ

СОХРАНЕНИЕ СУЩЕСТВУЮЩИХ
ЦЕННЫХ ПОСАДОК
В ЯБЛОНЕВОМ САДУ
СОЗДАНИЕ ПРОСТРАНСТВА ОТДЫХА,
ПРОГУЛОК И ВСТРЕЧ

АКСОНОМЕТРИЯ

ОБЩИЙ ВИД ГЛАВНОЙ ПЛОЩАДИ

ОБЩЕСТВЕННОЕ ПРОСТРАНСТВО

БЛАГОУСТРОЕННАЯ ПАРКОВКА С ПОДХОДОМ

МЕСТО ВРЕМЕННОЙ ТОРГОВЛИ С ФУРГОНОВ

ПРОТИВОПОЖАРНЫЙ ПРОЕЗД

БЕЗТРАНСПОРТНАЯ И БЕЗОПАСНАЯ СРЕДА

ЗДАНИЕ АДМИНИСТРАЦИИ

БЕЗОПАСНОЕ ПЕШЕХОДНОЕ ДВИЖЕНИЕ И ПОДХОДЫ К СУЩЕСТВУЮЩИМ ОБЪЕКТАМ ПРИТЯЖЕНИЯ

СОХРАНЕНИЕ СУЩЕСТВУЮЩЕГО ЦЕННОГО ОЗЕЛЕНЕНИЯ НА ПЛОЩАДИ

МНОГОФУНКЦИОНАЛЬНЫЕ НАВЕСЫ ДЛЯ ОТДЫХА, ВРЕМЕННОЙ ТОРГОВЛИ И ЭКСПОНИРОВАНИЯ ТОВАРОВ НАРОДНЫХ ПРОМЫСЛОВ И РЕМЕСЕЛ

АРТ-ОБЪЕКТЫ С ПОДСВЕТКОЙ "ПЛОДОВЫЕ ЯБЛОКИ" ВЪЕЗДНОЙ ЗНАК "ПЛОДОВОЕ"

ДИЗАЙН МОЩЕНИЯ И КОМПЛЕКС МЕР ПО ВЕРТИКАЛЬНОЙ ПЛАНИРОВКЕ

ЛЕНИНГРАДСКАЯ ОБЛАСТЬ, ПРИОЗЕРСКИЙ РАЙОН, ПОСЕЛОК ПЛОДОВОЕ

ДАНИЛОВА СВЕТЛАНА
ЛАНДШАФТНОЕ ПРОЕКТИРОВАНИЕ



ЯБЛОНЕВЫЙ САД

НАВЕСЫ С ПЕРГОЛАМИ
И КАЧЕЛЯМИ

НОВОЕ РЕКРЕАЦИОННОЕ
ПРОСТРАНСТВО

КОМПЛЕКСНЫЙ ДИЗАЙН
МАЛЫХ АРХИТЕКТУРНЫХ ФОРМ

ЛАНДШАФТНЫЕ КОМПОЗИЦИИ
С УНИКАЛЬНЫМ ДИЗАЙНОМ
СВЕТИЛЬНИКОВ


СОХРАНЕНИЕ СУЩЕСТВУЮЩИХ
ЦЕННЫХ ПЛОДОВЫХ ДЕРЕВЬЕВ




ЛЕНИНГРАДСКАЯ ОБЛАСТЬ, ПРИОЗЕРСКИЙ РАЙОН, ПОСЕЛОК ПЛОДОВОЕ



СКАМЬЯ

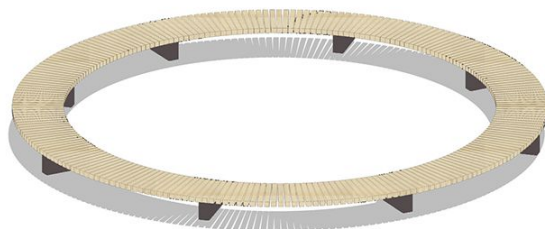

СКАМЬЯ

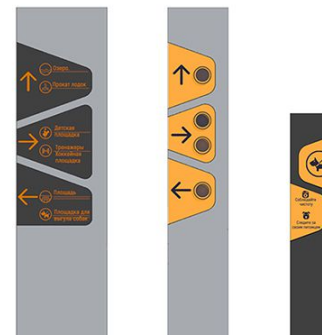

ИНФОРМАЦИОННЫЙ БАНЕР



СТОЛБИК



НАВЕС 1



НАВЕС 2




СВЕТИЛЬНИК






СВЕТИЛЬНИК

МАФЫ

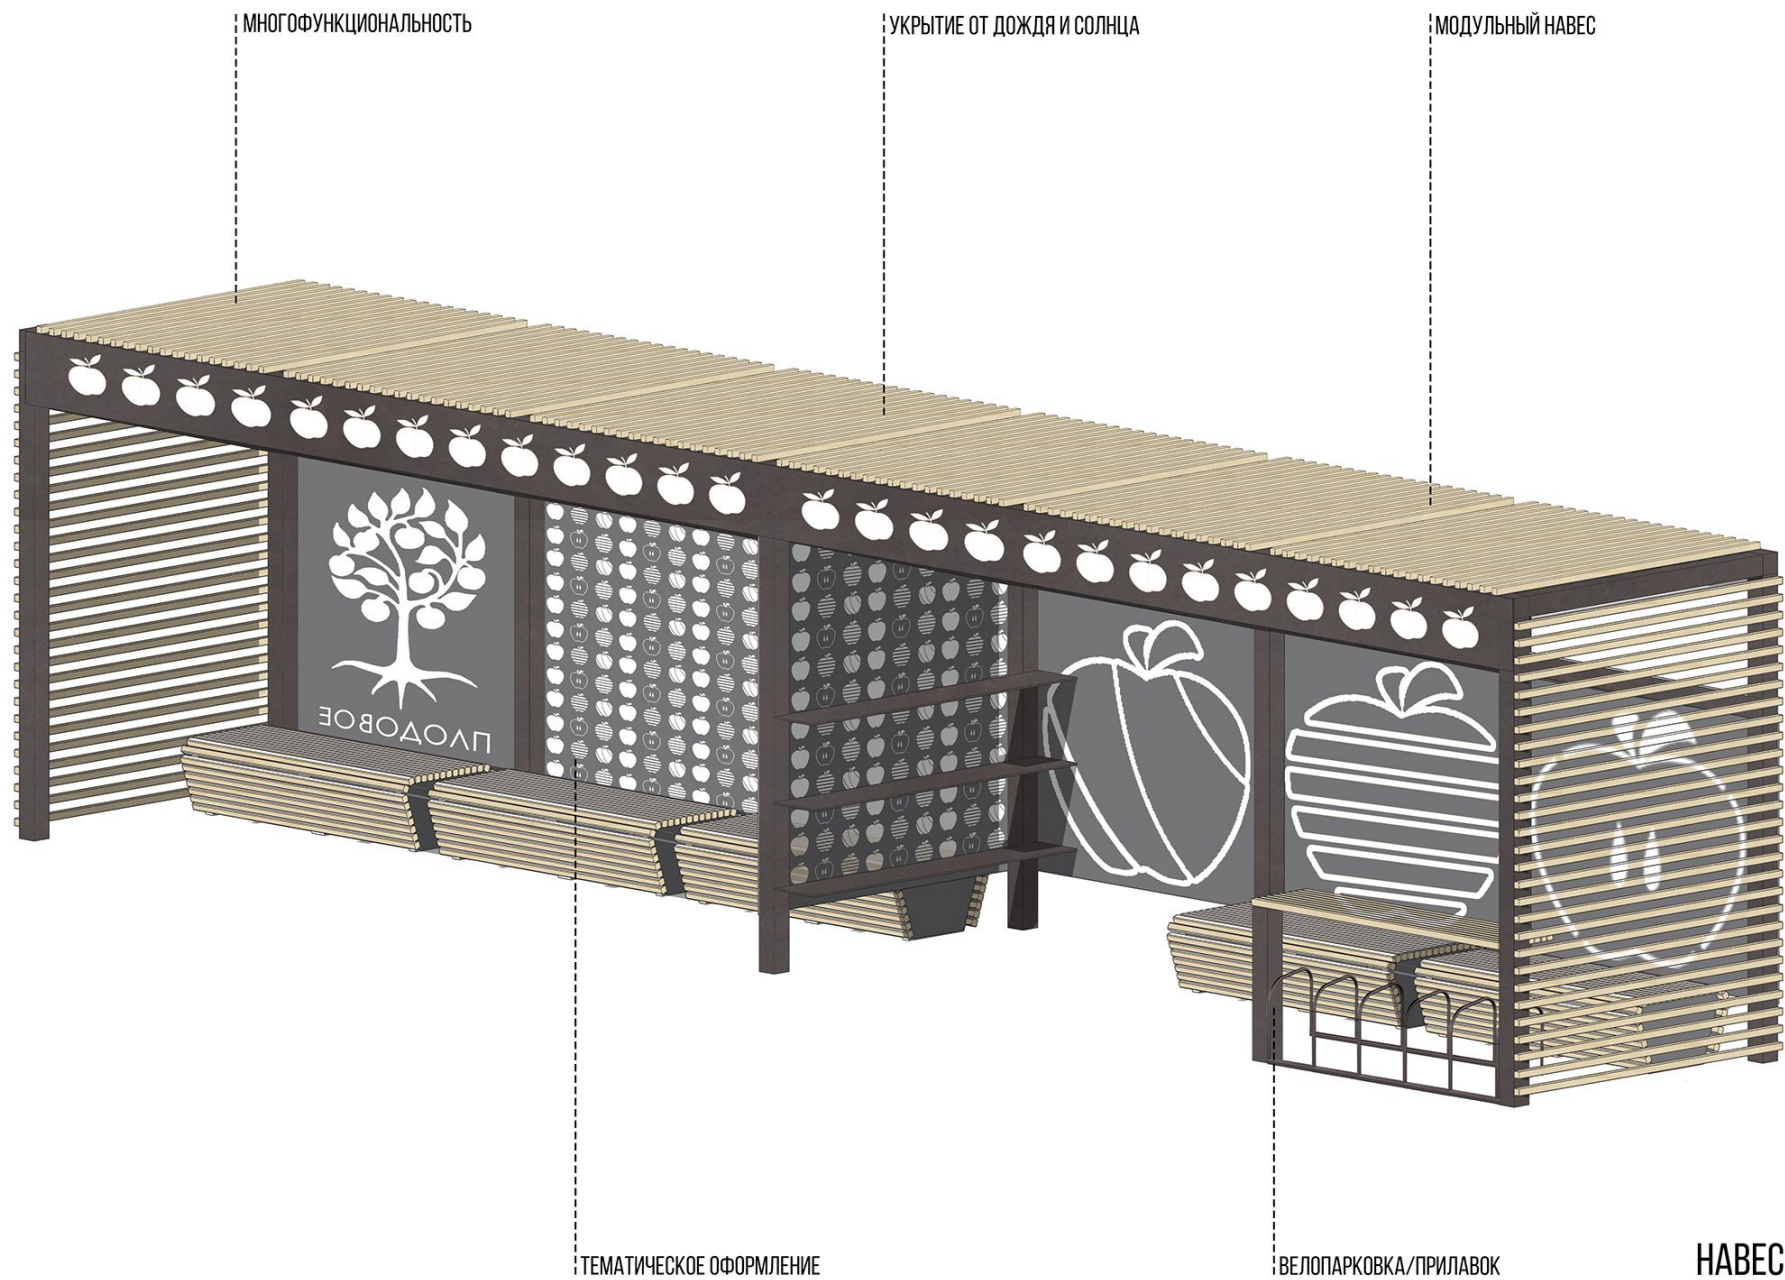


ЛЕНИНГРАДСКАЯ ОБЛАСТЬ, ПРИОЗЕРСКИЙ РАЙОН, ПОСЕЛОК ПЛОДОВОЕ

ПРЕДЛОЖЕНИЕ ПО ТЕМАТИЧЕСКОМУ РЕШЕНИЮ НАВЕСОВ И ПЕРГОЛ

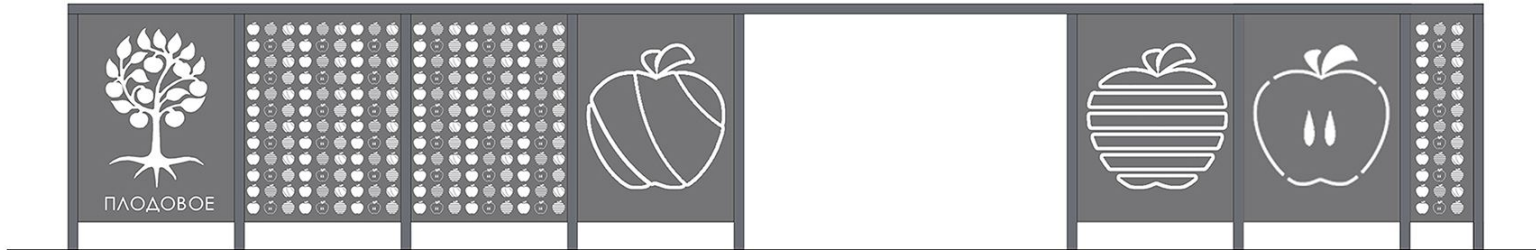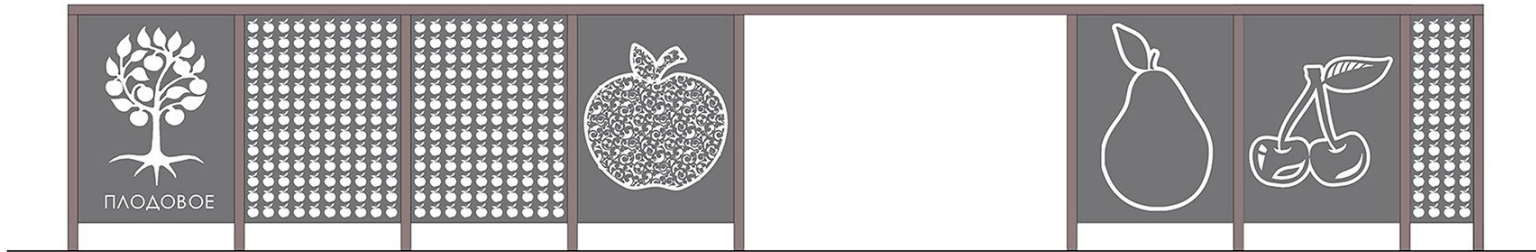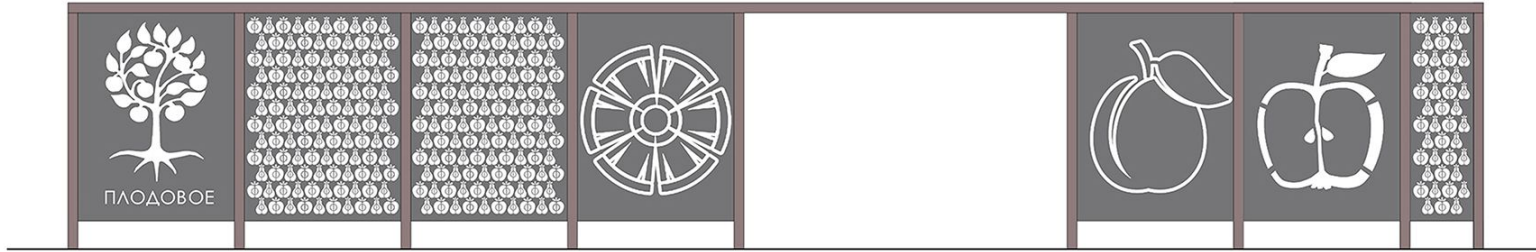


ВАРИАНТЫ

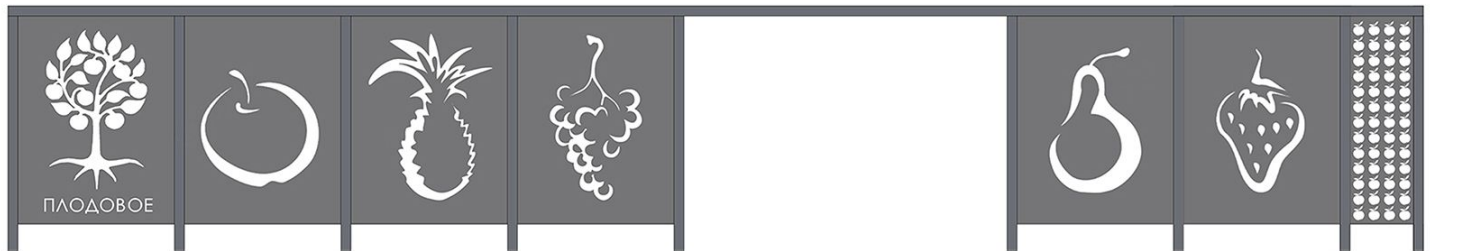

ЛЕНИНГРАДСКАЯ ОБЛАСТЬ, ПРИОЗЕРСКИЙ РАЙОН, ПОСЕЛОК ПЛОДОВОЕ

ПРЕДЛОЖЕНИЯ ПО ДИЗАЙНУ ВЪЕЗДНОГО ЗНАКА “ПЛОДОВОЕ”

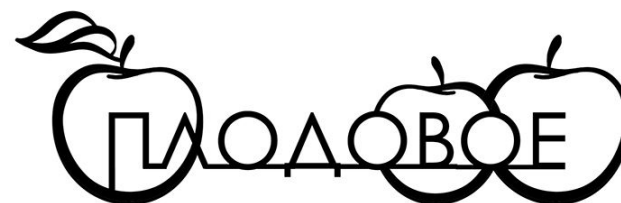

ВАРИАНТЫ

ЛЕНИНГРАДСКАЯ ОБЛАСТЬ, ПРИОЗЕРСКИЙ РАЙОН, ПОСЕЛОК ПЛОДОВОЕ