

Администрация
Плодовского сельского поселения
Приозерского муниципального района
Ленинградской области
ПОСТАНОВЛЕНИЕ

от 06 декабря 2023 года

№ 324

Об утверждении схемы размещения
нестационарных торговых объектов,
расположенных на территории Плодовского
сельского поселения

В соответствии с Федеральным законом от 28.12.2009 года № 381-ФЗ «Об основах государственного регулирования торговой деятельности в Российской Федерации», Федеральным законом от 06.10.2003 года № 131-ФЗ «Об общих принципах организации местного самоуправления в Российской Федерации», приказом от 25 декабря 2014 г. № 2733 Министерства промышленности и торговли Российской Федерации «Об утверждении Стратегии развития торговли в Российской Федерации на 2015 – 2016 годы и период до 2020 года», приказом Комитета по развитию малого, среднего бизнеса и потребительского рынка Правительства Ленинградской области № 4 от 12.03.2019 г. «О порядке разработки и утверждения схем размещения нестационарных торговых объектов на территории муниципальных образований Ленинградской области», руководствуясь Уставом Плодовского сельского поселения, администрация ПОСТАНОВЛЯЕТ:

1. Утвердить схему размещения нестационарных торговых объектов, расположенных на территории Плодовского сельского поселения в составе:

- Текстовой части (Приложение № 1);
- Графическое изображение (Приложение 2)

2. Направить утвержденную схему в сектор по торговле и предпринимательской деятельности администрации Приозерского муниципального района Ленинградской области в электронном виде в течении 5 календарных дней.

3. Постановление администрации муниципального образования Плодовское сельское поселение от 11.04.2022 года № 74 «Об утверждении схемы размещения нестационарных торговых объектов, расположенных на территории муниципального образования Плодовское сельское поселение» считать утратившими силу.

4. Опубликовать настоящее постановление в СМИ и на официальном сайте Плодовского сельского поселения в сети Интернет.

5. Постановление вступает в силу со дня официального опубликования.

6. Контроль исполнения постановления оставляю за собой.

Глава администрации

А. А. Михеев

Схема размещения нестационарных торговых объектов на территории
Плодовского сельского поселения
(текстовая часть)

Информация о НТО					Информация о хозяйствующем субъекте, осуществляющим торговую деятельность в НТО			Реквизиты документов на размещение НТО	Является ли хозяйствующий субъект, осуществляющий торговую деятельность в НТО, субъектом малого и(или) среднего предпринимательства (да/нет)	Период размещения НТО	
Идентификационный номер НТО	Место размещения НТО (адресный ориентир)	Вид НТО	Площадь НТО	Специализация НТО	Наименование	ИНН	Телефон (по желанию)			С (дата)	По (дата)
1	2	3	4	5	6	7	8	9	10	11	12
1	п. Кугузовское ул. Ладожская, вблизи базы отдыха «Розовая дача»	Передвижной объект торговли и автофургоны	50	Смешанная группа товаров	----	---	----	-----	-----	бессрочно по вторникам 12.00 до 13.00 по пятницам с 14-00 до 15.00	бессрочно по вторникам 12.00 до 13.00 по пятницам с 14-00 до 15.00


7	п. Веснино ул. Центральная , вблизи дома № 68	Передви жной объект торговл и автофур гоны	50	Смеша нная группа товаро в	----	----	----	-----	-----	бессрочно по вторникам и пятницам с 10-00 до 11.00	бессрочно по вторникам и пятницам с 10-00 до 11.00
8	п. Мельничные Ручьи ул. Центральная , вблизи дома № 11	Передви жной объект торговл и автофур гоны	50	Смеша нная группа товаро в	----	----	----	-----	-----	бессрочно по четвергам с 12.00 до 14.00	бессрочно по четвергам с 12.00 до 14.00
9	п. Плодовое ул. Центральная вблизи дома № 14	Передви жной объект торговл и автофур гоны	30 пло щад ка № 3	Смеша нная группа товаро в	----	----	----	-----	-----	бессрочно по вторникам с 9.00 до 18.00	бессрочно по вторникам с 9.00 до 18.00
10	п. Плодовое ул. Центральная вблизи дома № 14	Передви жной объект торговл и автофур гоны	30 пло щад ка № 1	Смеша нная группа товаро в	----	----	----	-----	-----	бессрочно по вторник средам четвергам пятницам субботам с 10.00 до 13.00	бессрочно по вторник средам четвергам пятницам субботам с 10.00 до 13.00
11	п. Плодовое ул. Центральная вблизи дома № 14	Передви жной объект торговл и автофур гоны	30 пло щад ка № 2	Смеша нная группа товаро в	----	----	----	-----	-----	бессрочно по средам с 9.00 до 18.00	бессрочно по средам с 9.00 до 18.00

12	п. Плодовое ул. Центральная вблизи дома № 14	Передвижной объект торговли и автофургоны	30 площадка № 2	Смешанная группа товаров	----	----	----	-----	-----	бессрочно по средам с 9.00 до 18.00	бессрочно по средам с 9.00 до 18.00
13	п. Плодовое ул. Центральная вблизи здания № 17 (здание магазина – столовой)	Передвижной объект торговли и автофургоны	9	Смешанная группа товаров	----	----	----	-----	-----	бессрочно	бессрочно
14	п. Плодовое ул. Центральная вблизи здания № 14	Передвижной объект торговли и автофургоны	20	Смешанная группа товаров	----	----	----	-----	-----	бессрочно	бессрочно
15	п. Плодовое ул. Центральная вблизи здания № 14	Передвижной объект торговли и автофургоны	8	Смешанная группа товаров	----	----	----	-----	-----	бессрочно	бессрочно
16	п. Плодовое ул. Центральная вблизи здания № 14	Передвижной объект торговли и автофургоны	10	Смешанная группа товаров	----	----	----	-----	-----	бессрочно	бессрочно


		гоны									
17	п. Плодовое ул. Центральная вблизи здания № 14	Передвижной объект торговли и автофургоны	10	Смешанная группа товаров	----	----	----	-----	-----	бессрочно	бессрочно
18	п. Кутузовское ул. Ладожская, вблизи дома №2	Передвижной объект торговли и автофургоны	50	Смешанная группа товаров	----	----	----	-----	-----	бессрочно	бессрочно
19	п. Малая Горка ул. Кедровая, вблизи дома № 20	Передвижной объект торговли и автофургоны	8	Смешанная группа товаров	----	----	----	-----	-----	бессрочно	бессрочно
20	п. при ж/д станции Отрадное, ул. Железнодорожная, вблизи дома № 1	Передвижной объект торговли и автофургоны	8	Смешанная группа товаров	----	----	----	-----	-----	бессрочно	бессрочно
21	п. Веснино, ул. Верхняя, вблизи земельного	Передвижной объект торговли и	8	Смешанная группа товаров	----	----	----	-----	-----	бессрочно	бессрочно


Графическое изображение схемы нестационарных торговых объектов
на территории Плодовского сельского поселения
М 1:1 500



 - место нестационарного торгового объекта в п. Кутузовское ул. Ладожская, вблизи базы отдыха «Розовая дача» - площадка № 1


Графическое изображение схемы нестационарных торговых объектов
на территории Плодовского сельского поселения
М 1:1 500

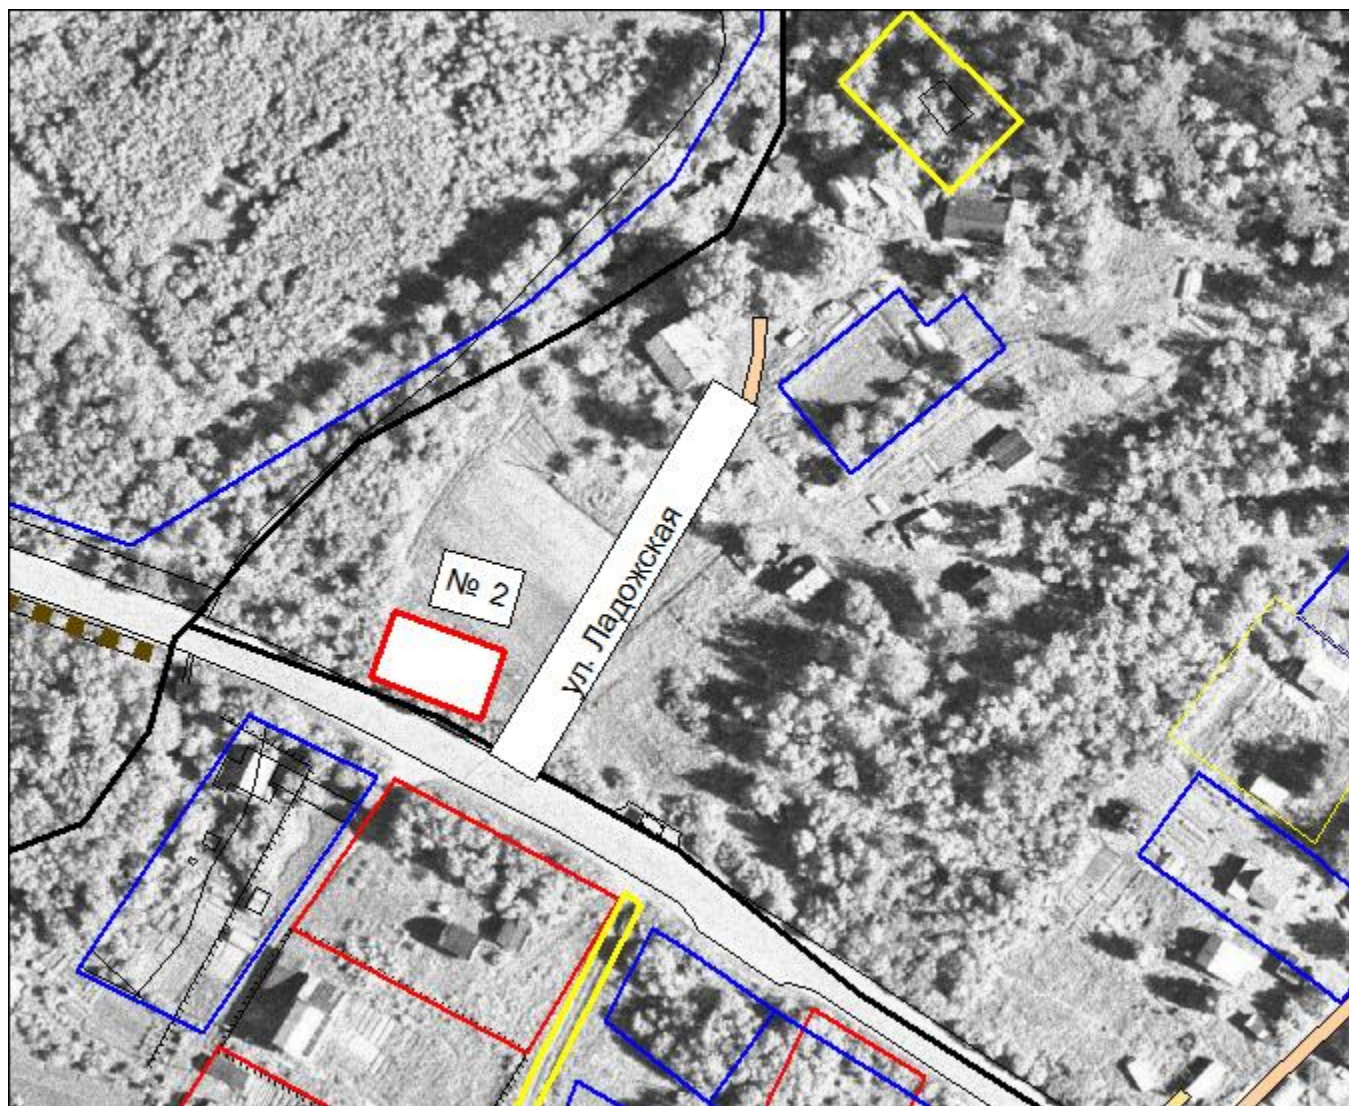

 - место нестационарного торгового объекта в п. Кутузовское ул. Ладожская, вблизи дома №2 - площадка № 2


Графическое изображение схемы нестационарных торговых объектов
на территории Плодовского сельского поселения
М 1:1 500




 - место нестационарного торгового объекта в п. Кутузовское ул. Ладожская, вблизи СНТ «Розовая дача»- площадка № 3


Графическое изображение схемы нестационарных торговых объектов
на территории Плодовского сельского поселения
М 1:1 500



 - место нестационарного торгового объекта в п. Уральское ул. Солнечная, вблизи дома №11- площадка № 4


Графическое изображение схемы нестационарных торговых объектов
на территории Плодовского сельского поселения
М 1:1 500

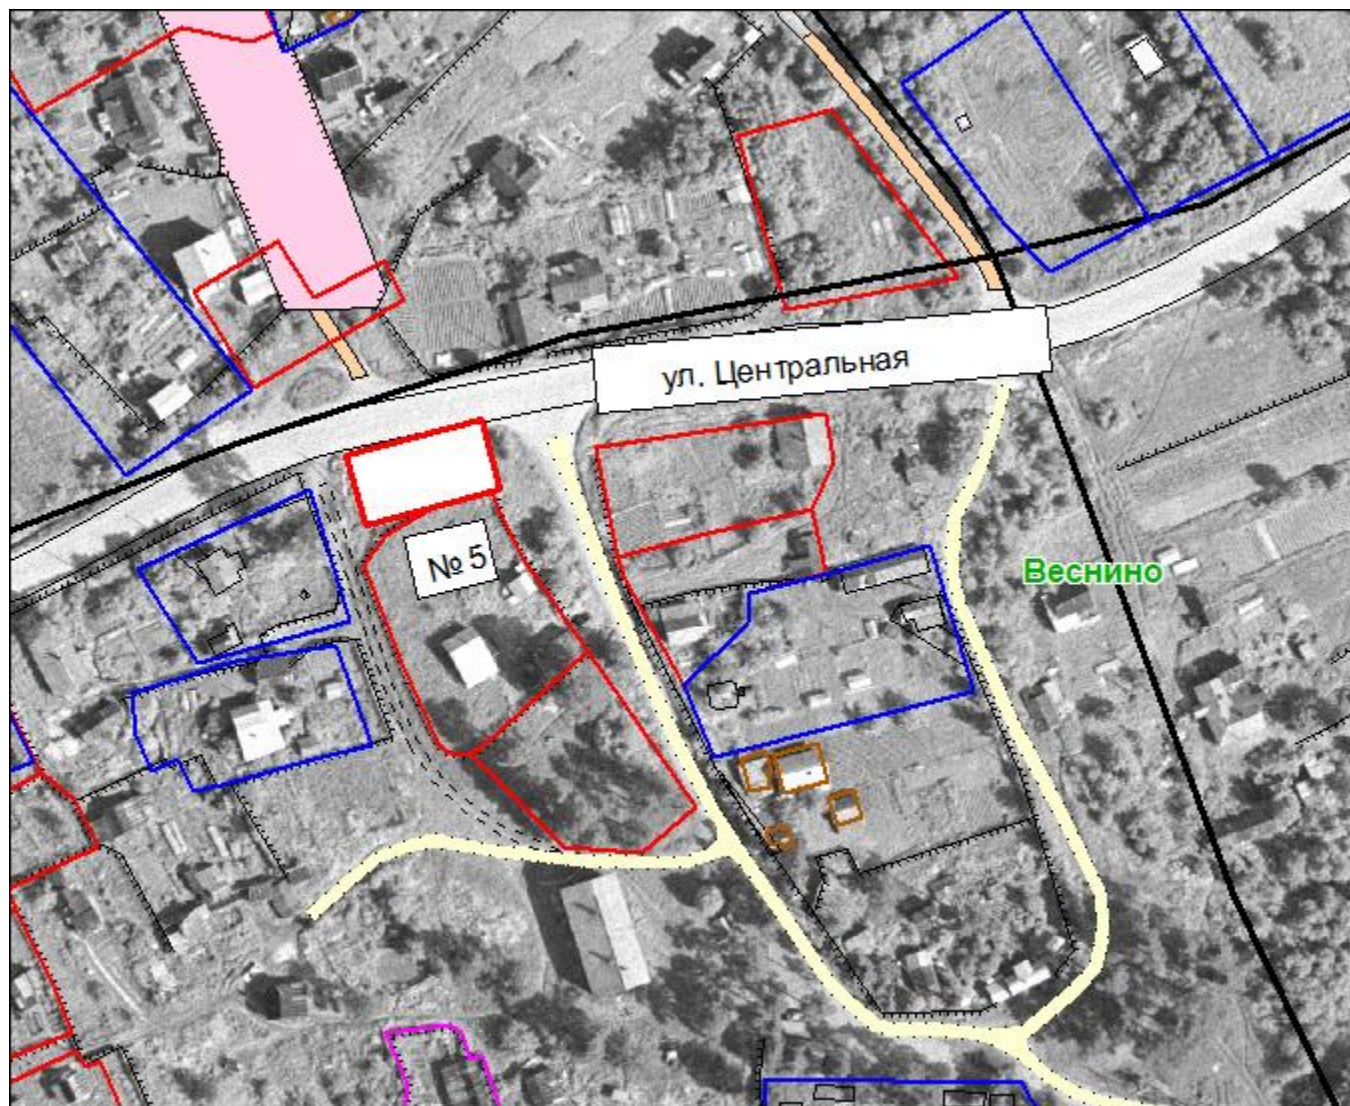


 - место нестационарного торгового объекта в п. Веснино ул. Центральная, вблизи пилорамы - площадка № 5


Графическое изображение схемы нестационарных торговых объектов
на территории Плодовского сельского поселения
М 1:1 500




 - место нестационарного торгового объекта в п. Солнечное, ул.Культуры, вблизи дома № 84 - площадка № 6


Графическое изображение схемы нестационарных торговых объектов
на территории Плодовского сельского поселения
М 1:1 500

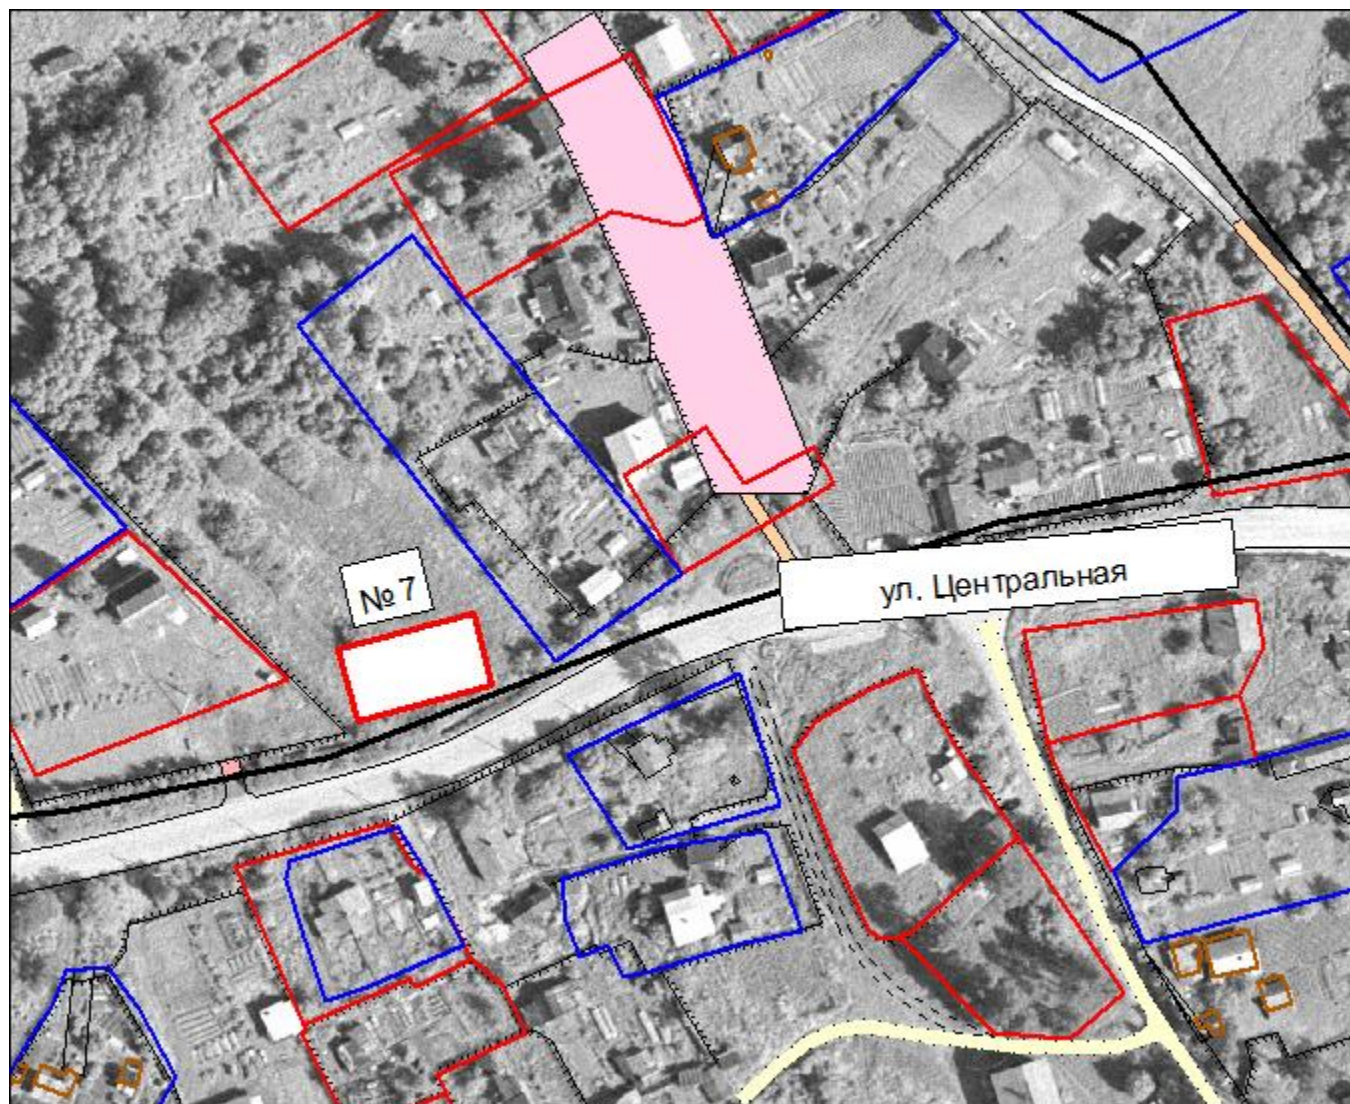


 - место нестационарного торгового объекта в п. Веснино ул. Центральная, вблизи дома № 68 - площадка № 7


Графическое изображение схемы нестационарных торговых объектов
на территории Плодовского сельского поселения
М 1:1 500

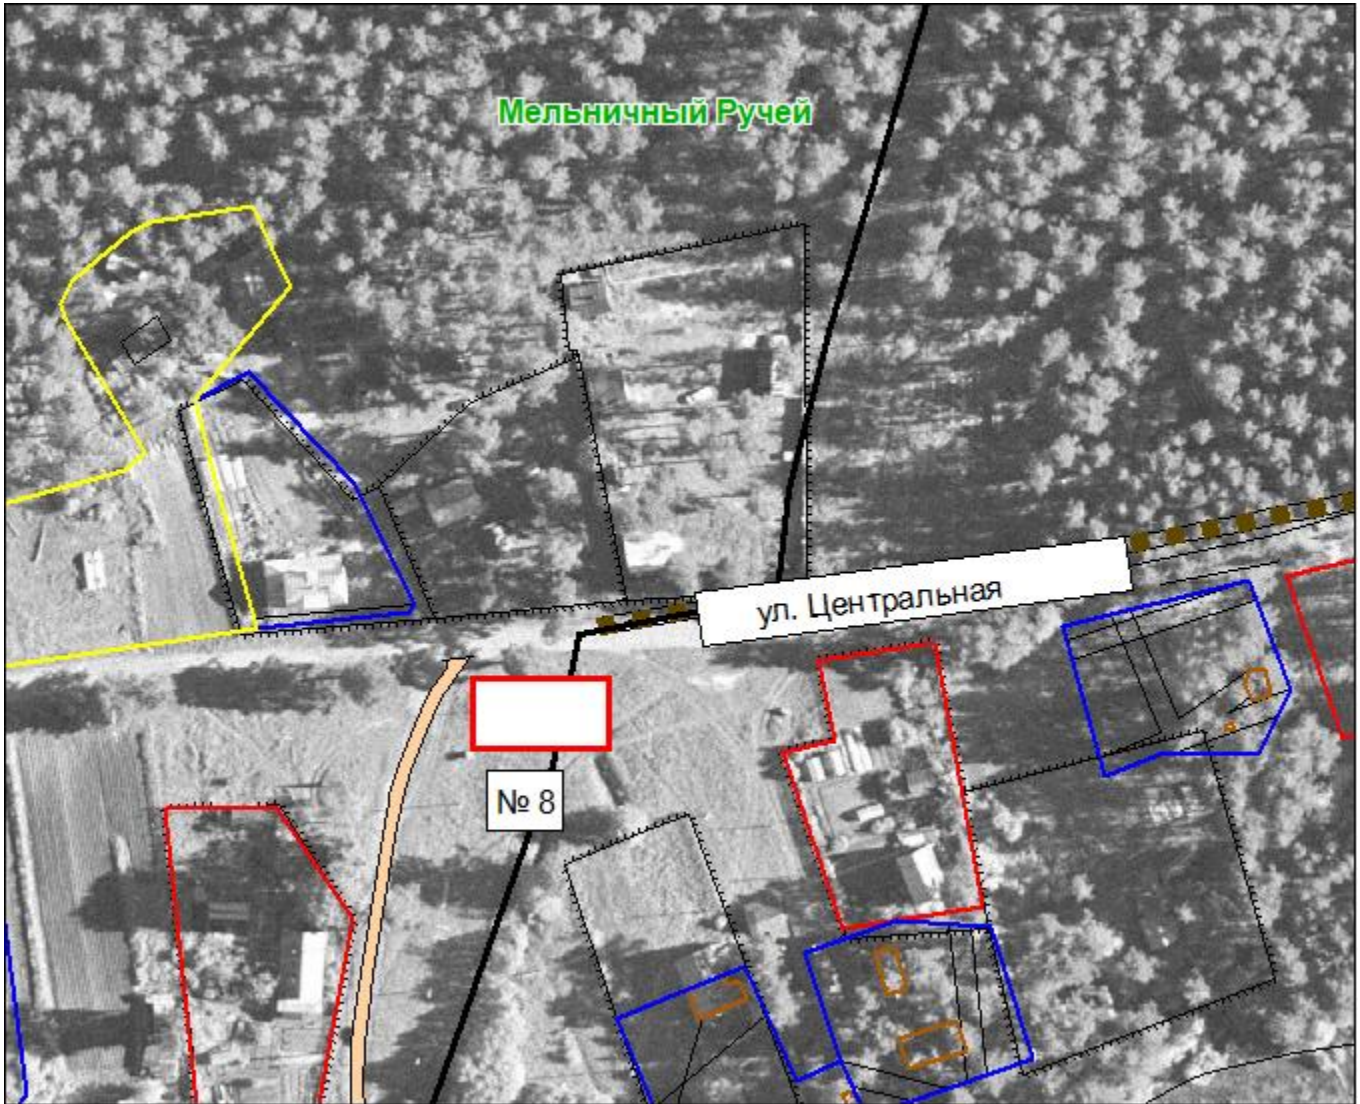


 - место нестационарного торгового объекта в п. Мельничные Ручьи ул. Центральная, вблизи дома № 11 - площадка № 8


Графическое изображение схемы нестационарных торговых объектов
на территории Плодовского сельского поселения
М 1:1 500

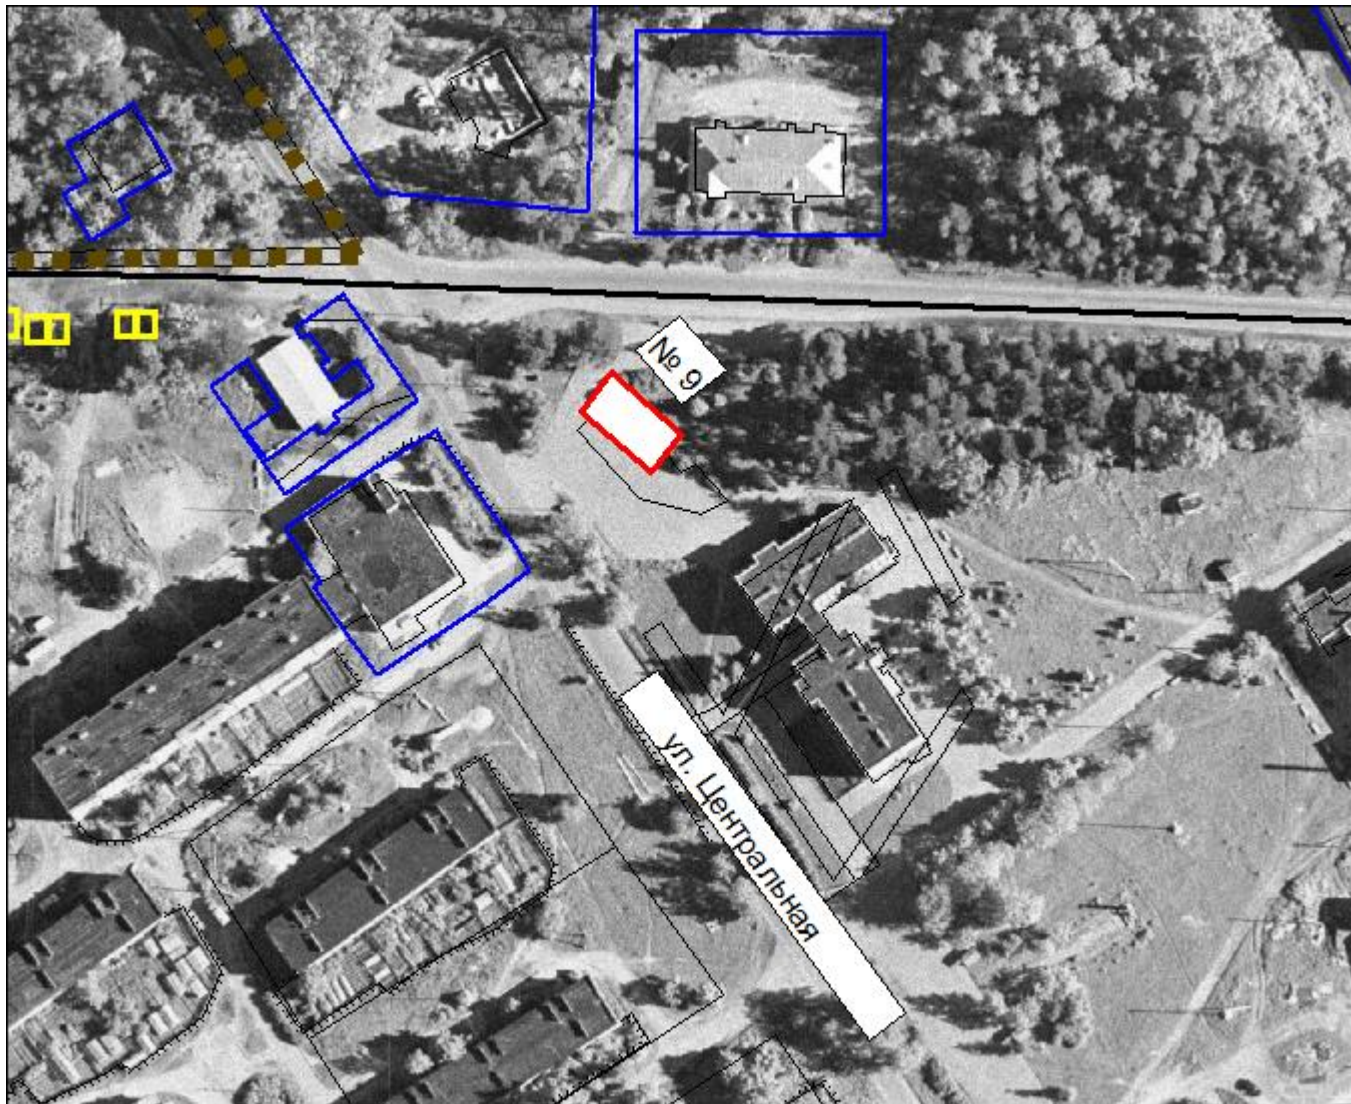


 - место нестационарного торгового объекта в п. Плодовое ул. Центральная вблизи дома № 14 - площадка № 9


Графическое изображение схемы нестационарных торговых объектов
на территории Плодовского сельского поселения
М 1:1 500

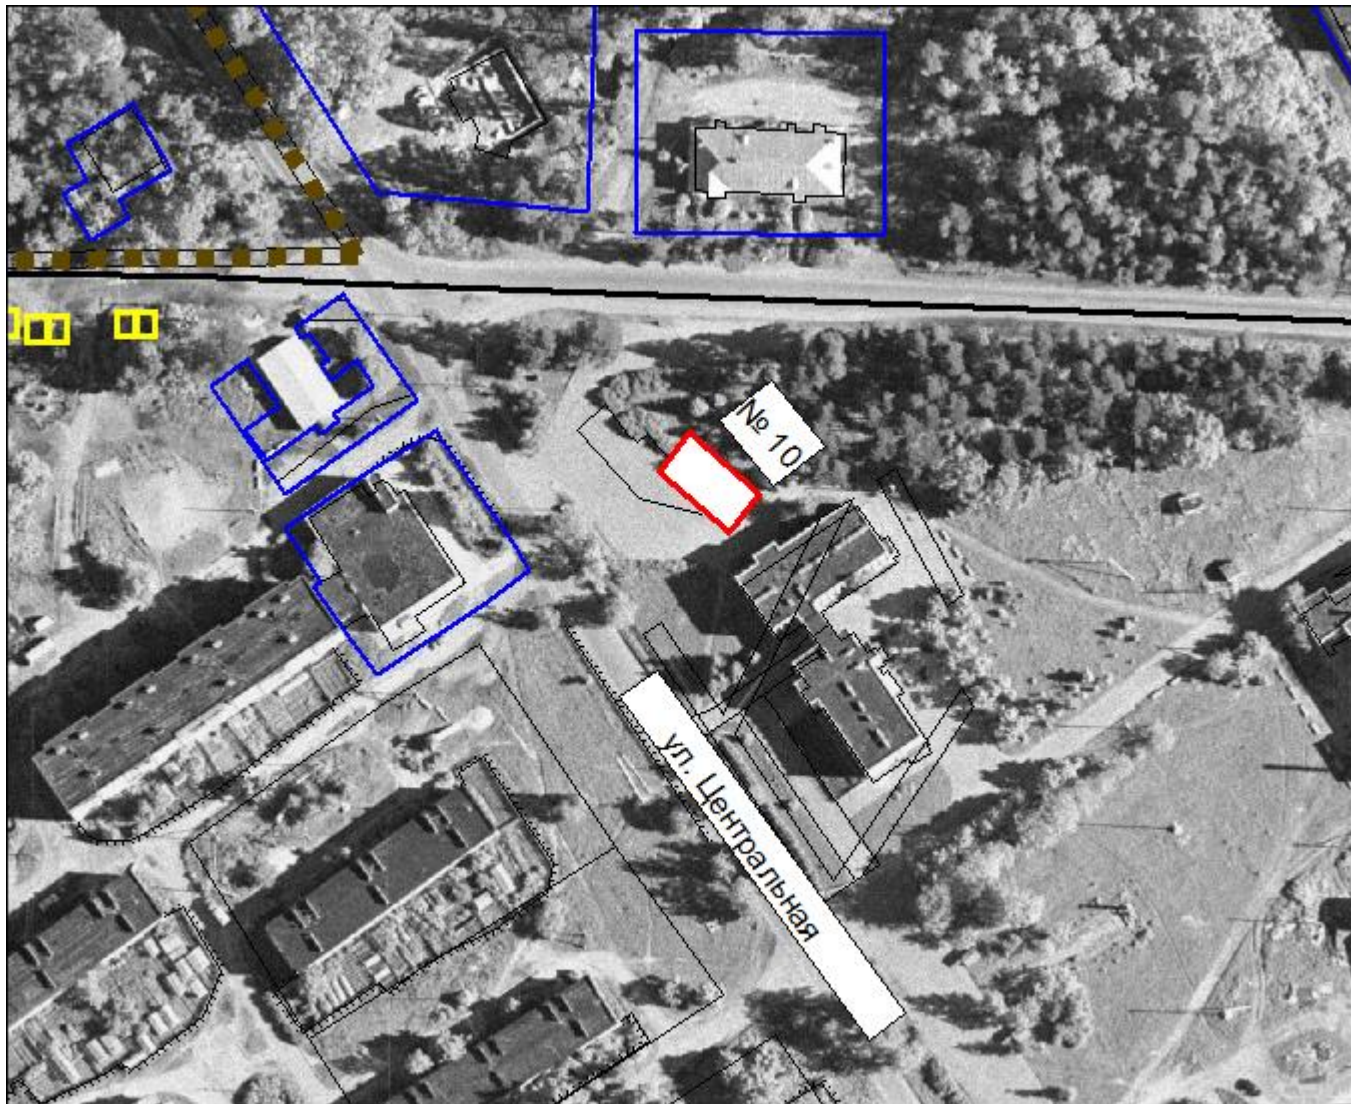


 - место нестационарного торгового объекта в п. Плодовое ул. Центральная вблизи дома № 14 - площадка № 10


Графическое изображение схемы нестационарных торговых объектов
на территории Плодовского сельского поселения
М 1:1 500

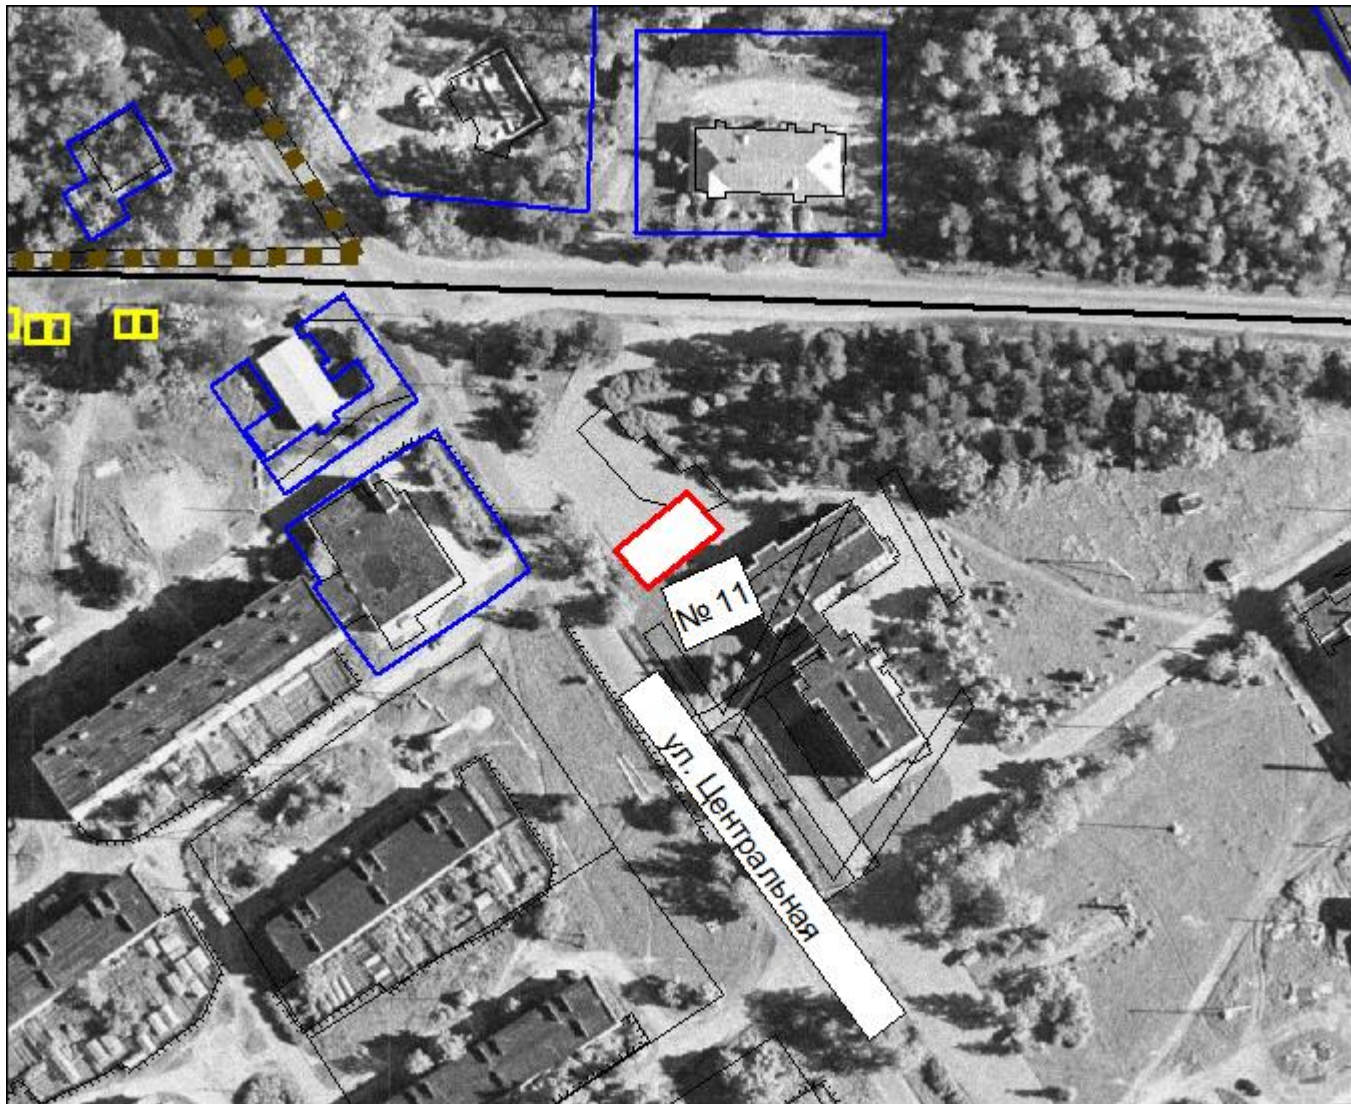

 - место нестационарного торгового объекта в п. Плодовое ул. Центральная вблизи дома № 14 - площадка № 11


Графическое изображение схемы нестационарных торговых объектов
на территории Плодовского сельского поселения
М 1:1 500

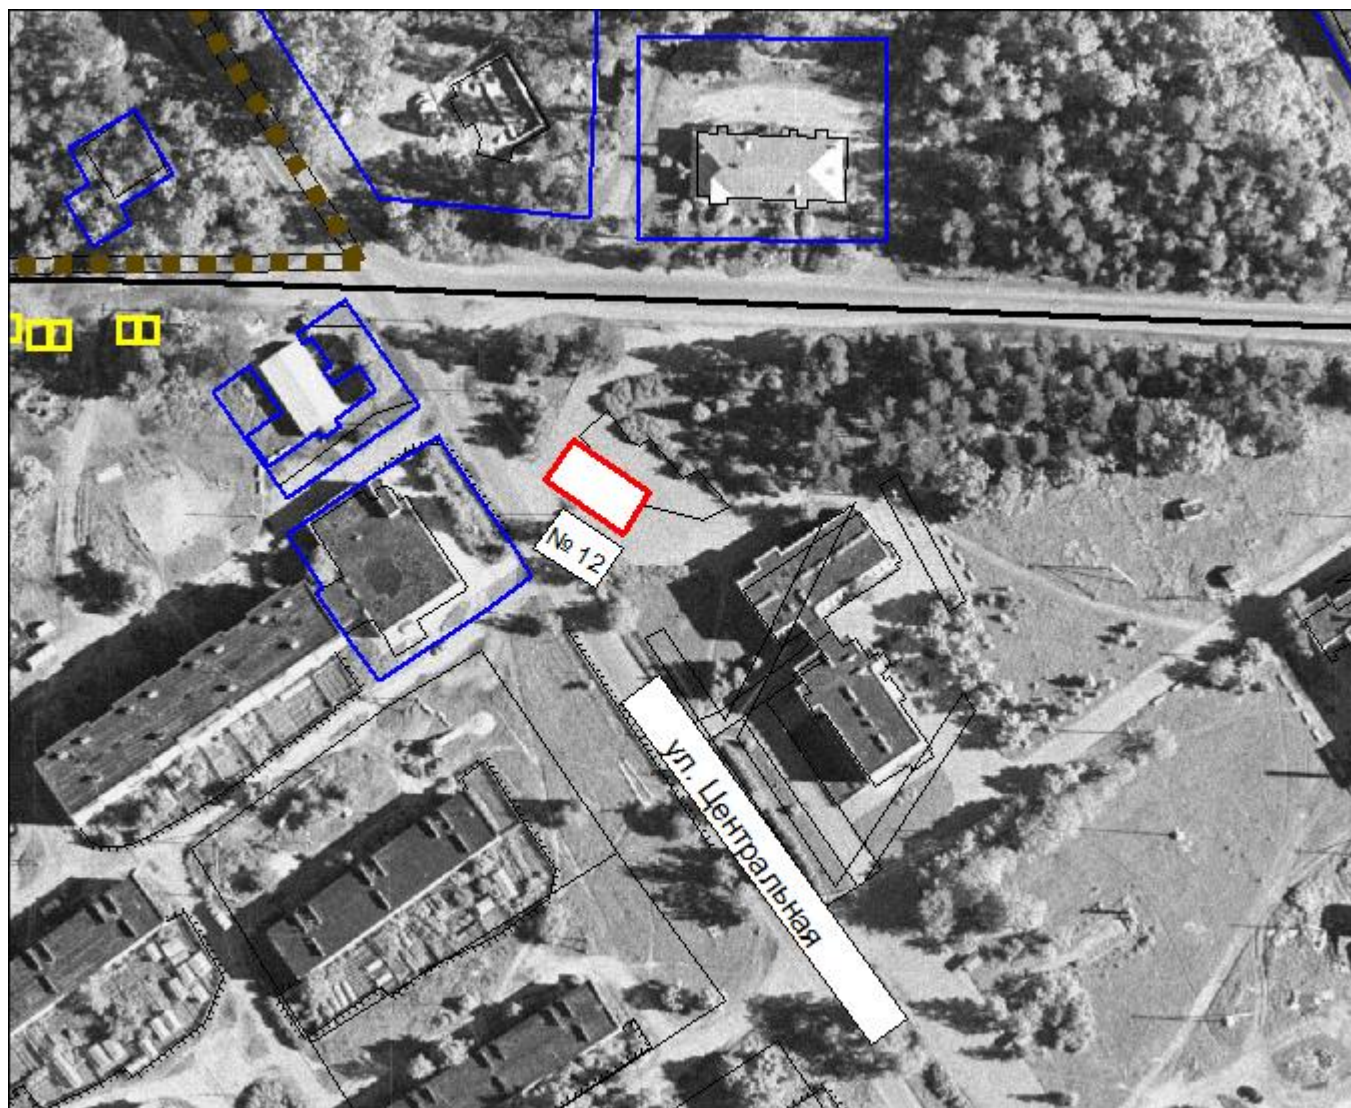


 - место нестационарного торгового объекта в п. Плодовое ул. Центральная вблизи дома № 14 - площадка № 12


Графическое изображение схемы нестационарных торговых объектов
на территории Плодовского сельского поселения
М 1:500




 - место нестационарного торгового объекта в п. Плодовое ул. Центральная вблизи здания магазина-столовой № 17 - площадка № 13


Графическое изображение схемы нестационарных торговых объектов
на территории муниципального образования Плодовское сельское поселение
М 1:500

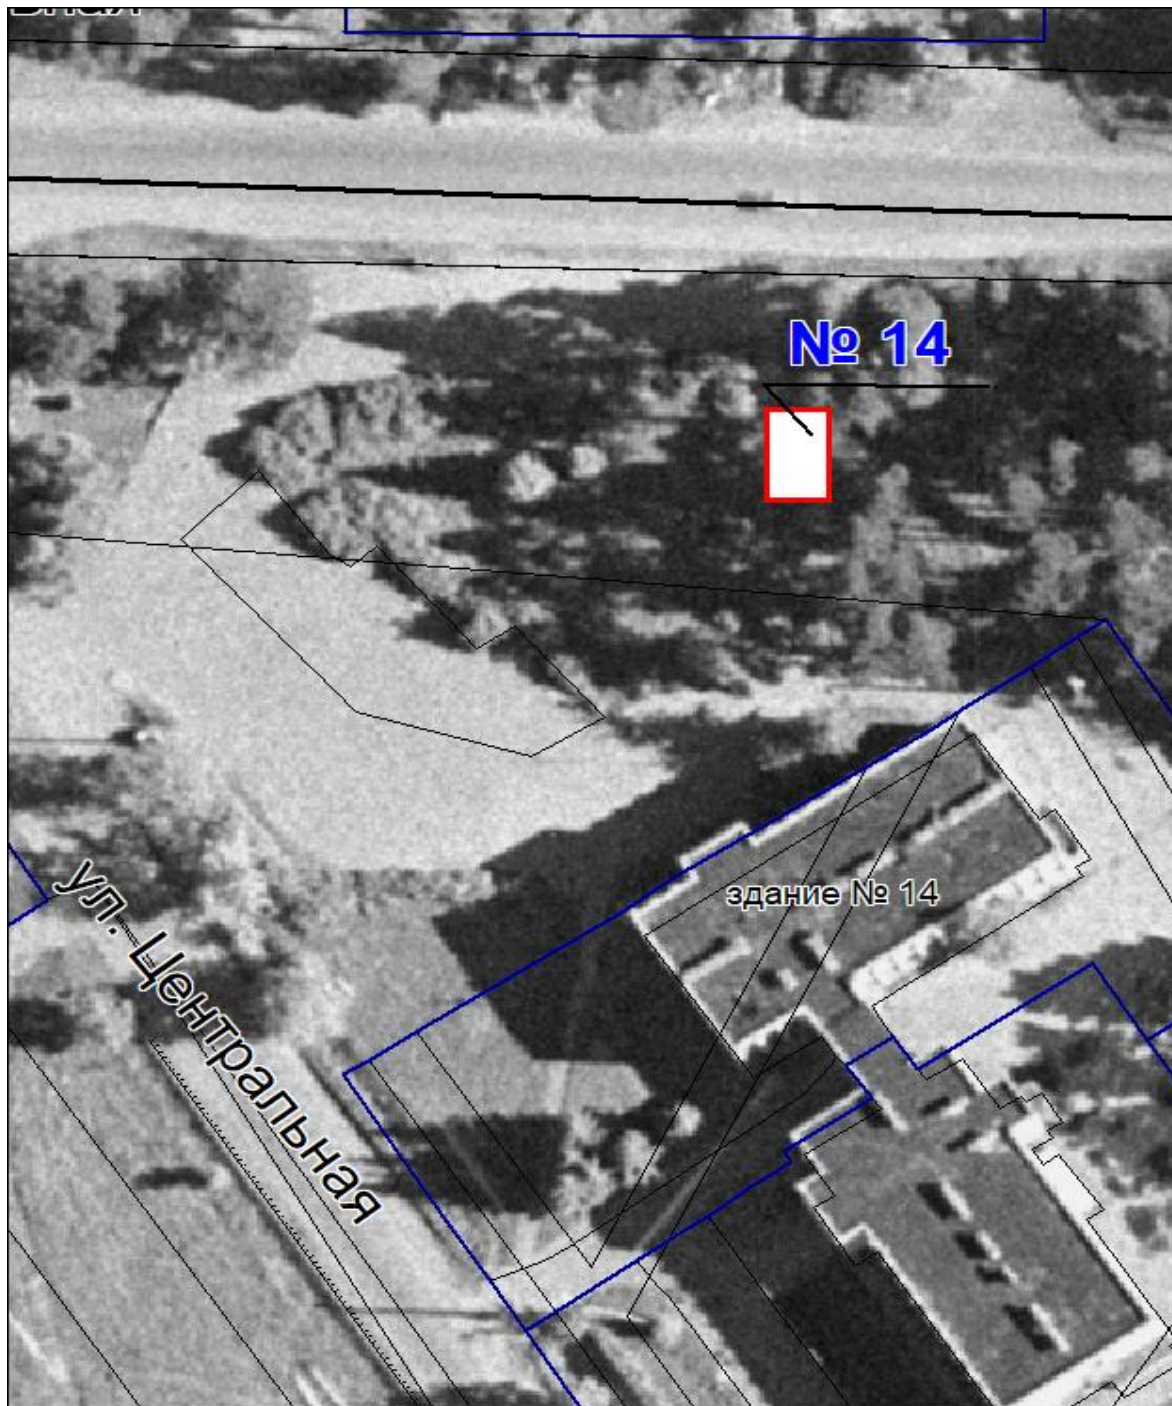


 - место нестационарного торгового объекта в п. Плодовое ул. Центральная вблизи здания № 14 - площадка № 14


Графическое изображение схемы нестационарных торговых объектов
на территории Плодовского сельского поселения
М 1:500

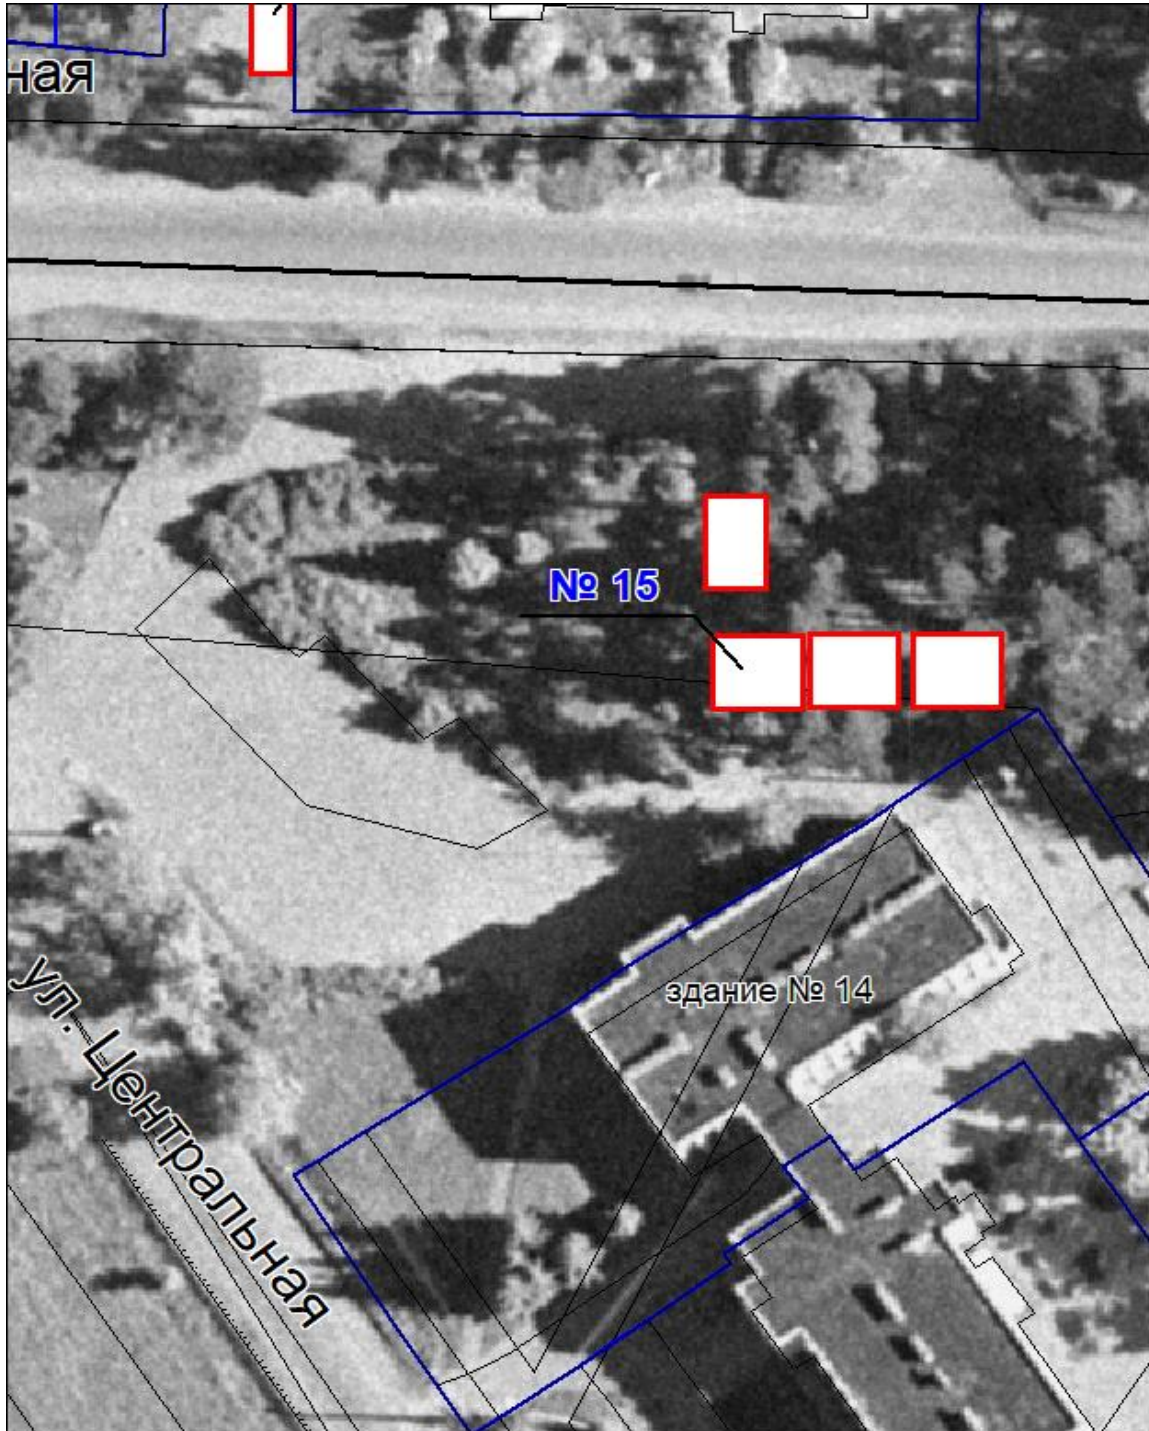


 - место нестационарного торгового объекта в п. Плодовое ул. Центральная вблизи здания № 14 - площадка № 15


Графическое изображение схемы нестационарных торговых объектов
на территории Плодовского сельского поселения
М 1:500

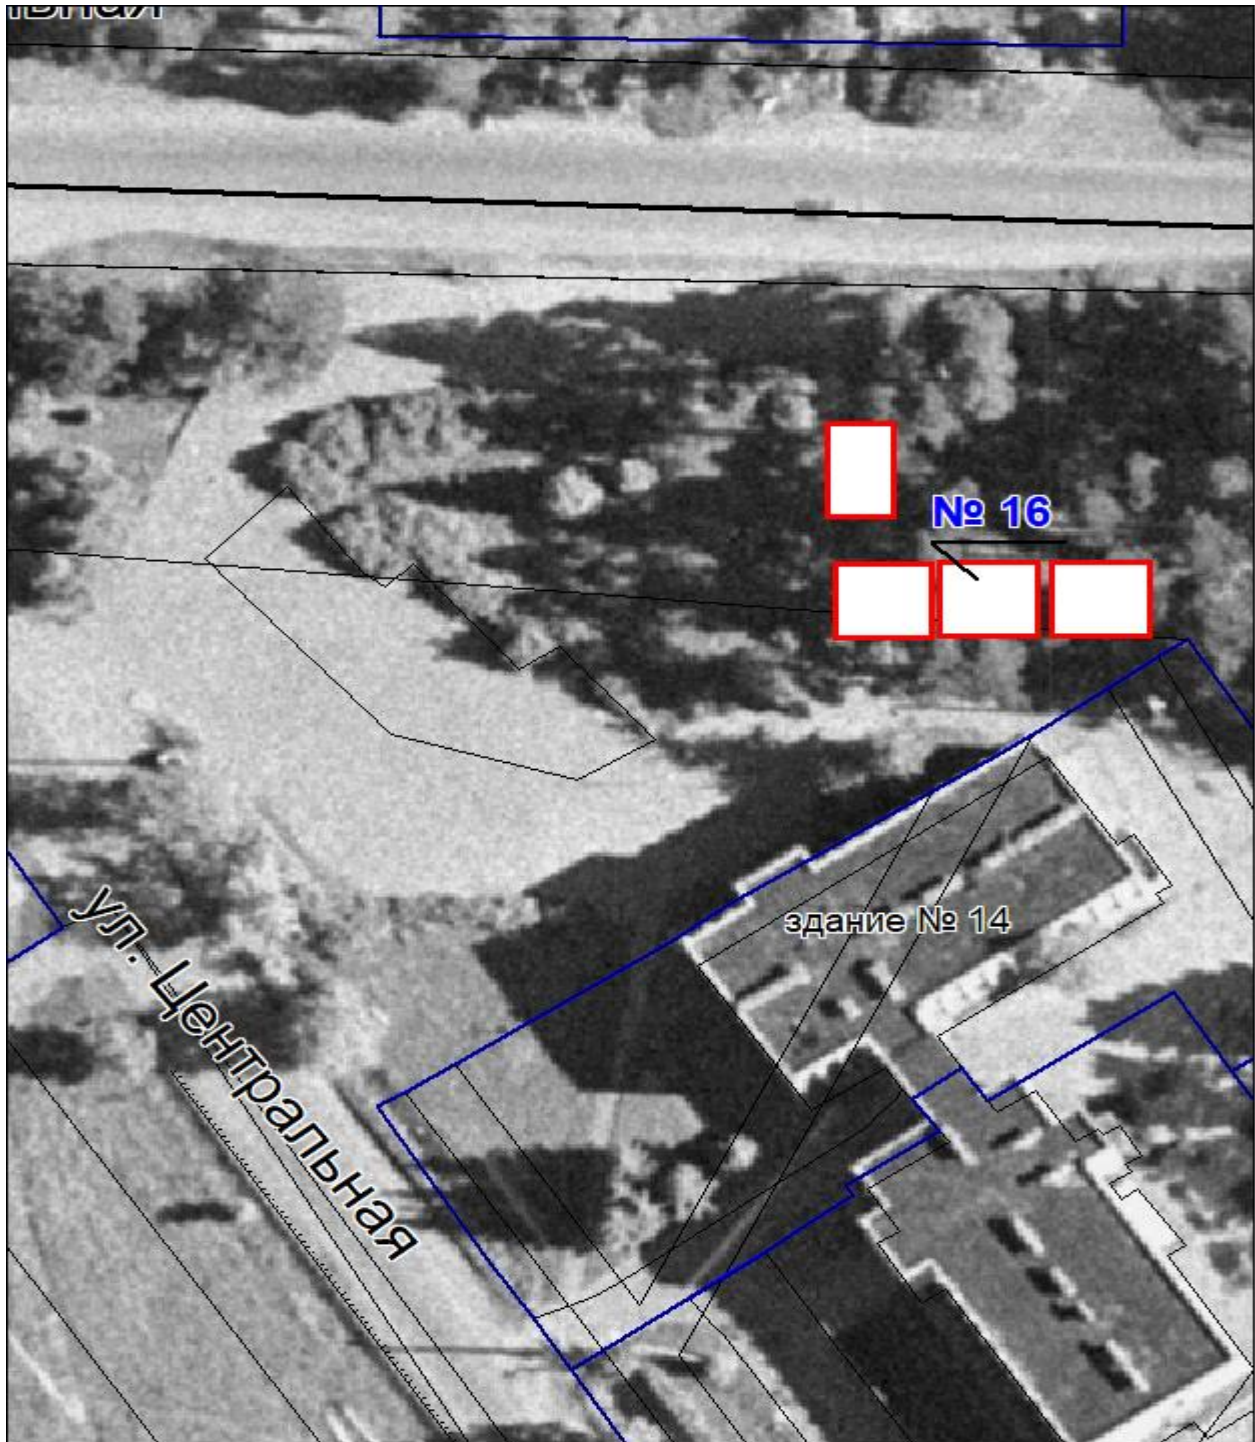

 - место нестационарного торгового объекта в п. Плодовое ул. Центральная вблизи здания № 14 - площадка № 16


Графическое изображение схемы нестационарных торговых объектов
на территории Плодовского сельского поселения
М 1:500

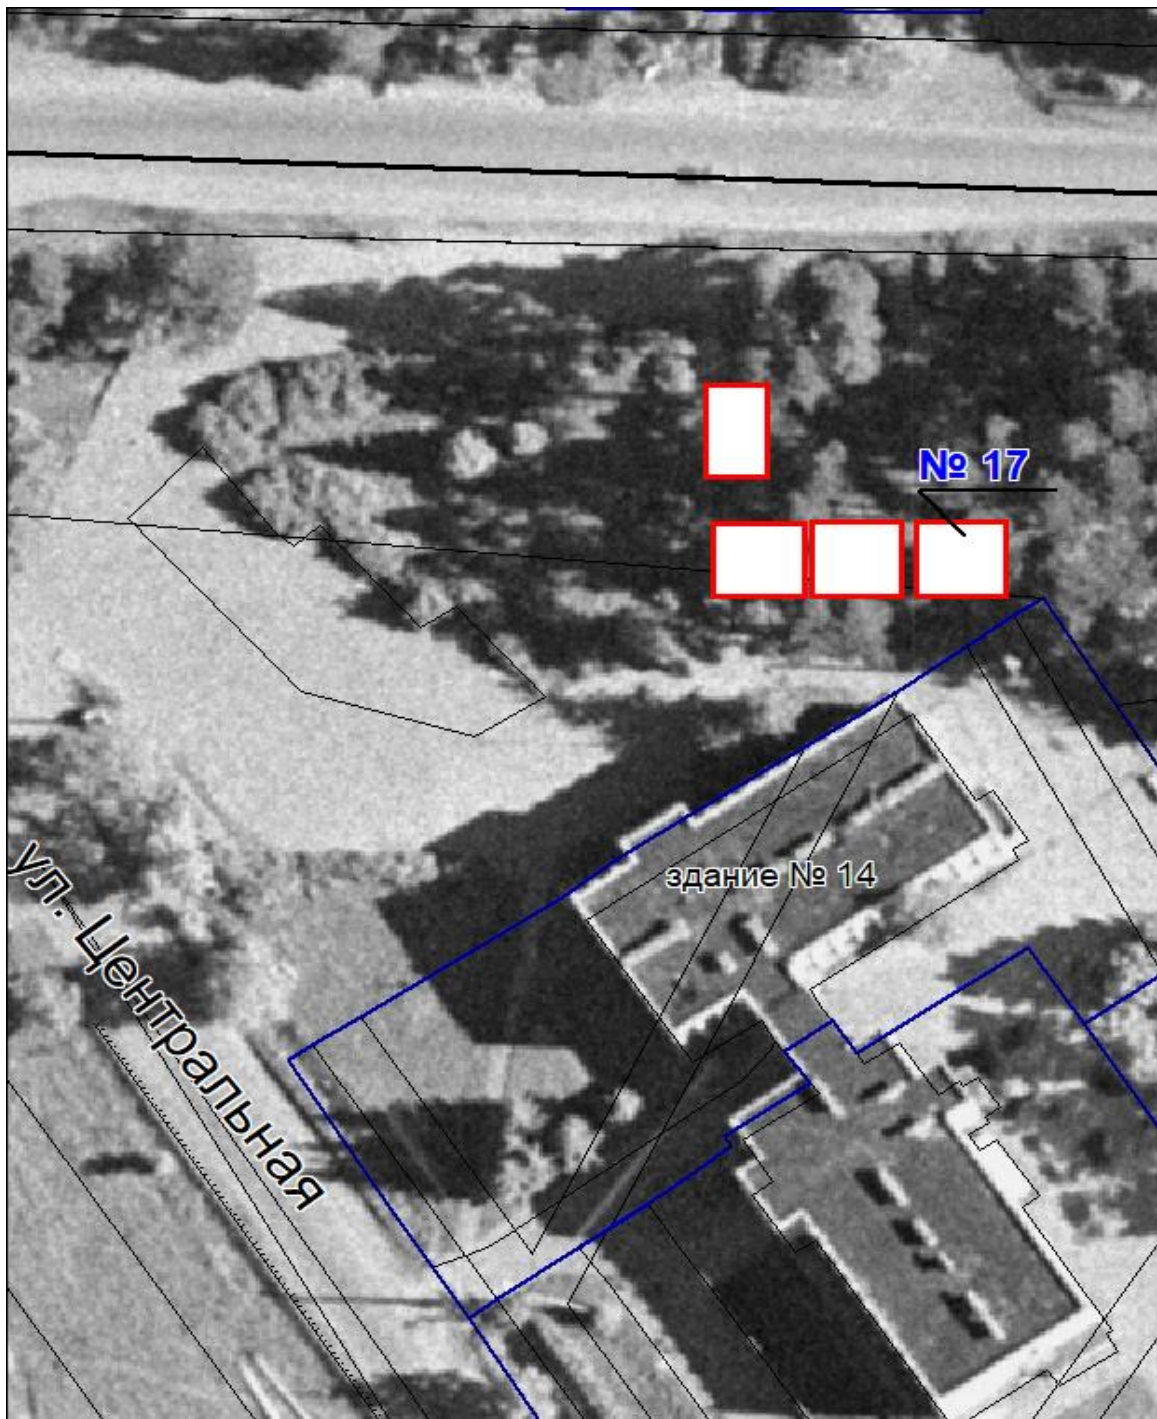

 - место нестационарного торгового объекта в п. Плодовое ул. Центральная вблизи здания № 14 - площадка № 17


Графическое изображение схемы нестационарных торговых объектов
на территории Плодовского сельского поселения
М 1:1000




 - место нестационарного торгового объекта в п. Кутузовское ул. Ладожская вблизи
дома № 64 - площадка № 18


Графическое изображение схемы нестационарных торговых объектов
на территории Плодовского сельского поселения


М 1:2000

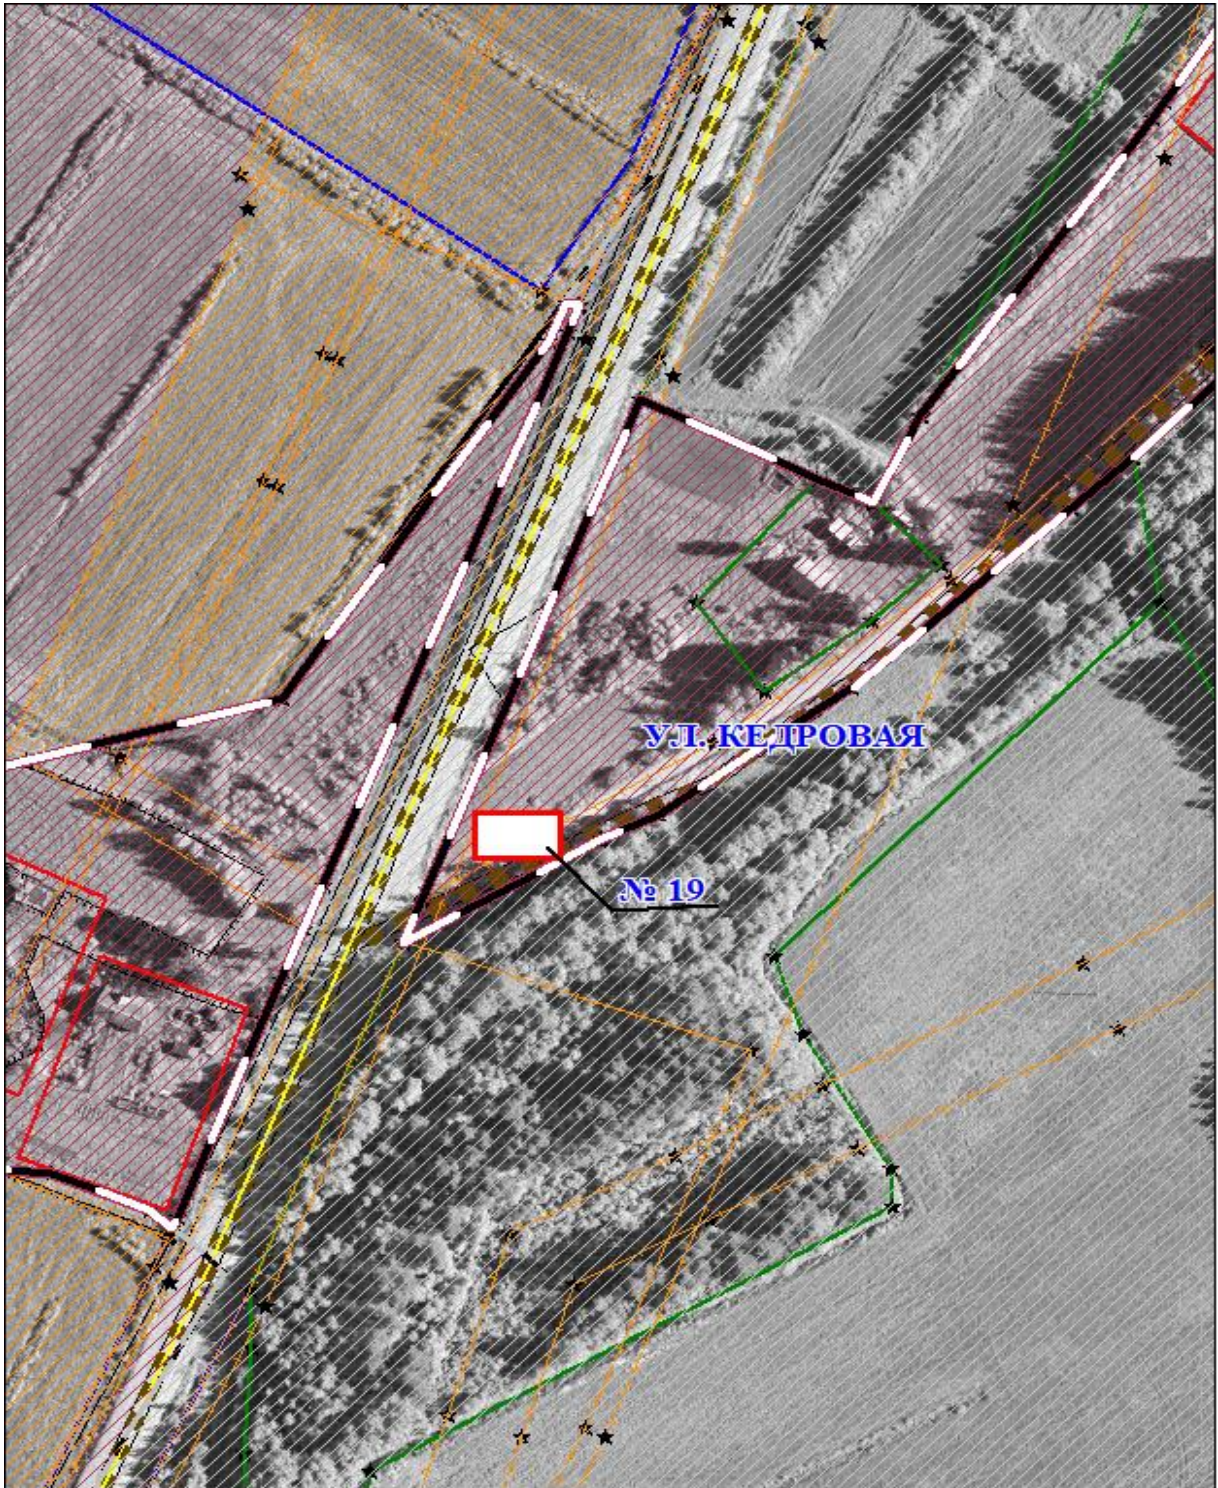

 - место нестационарного торгового объекта в п. Малая Горка ул. Кедровая вблизи дома № 20 - площадка № 19


Графическое изображение схемы нестационарных торговых объектов
на территории Плодовского сельского поселения
М 1:2000

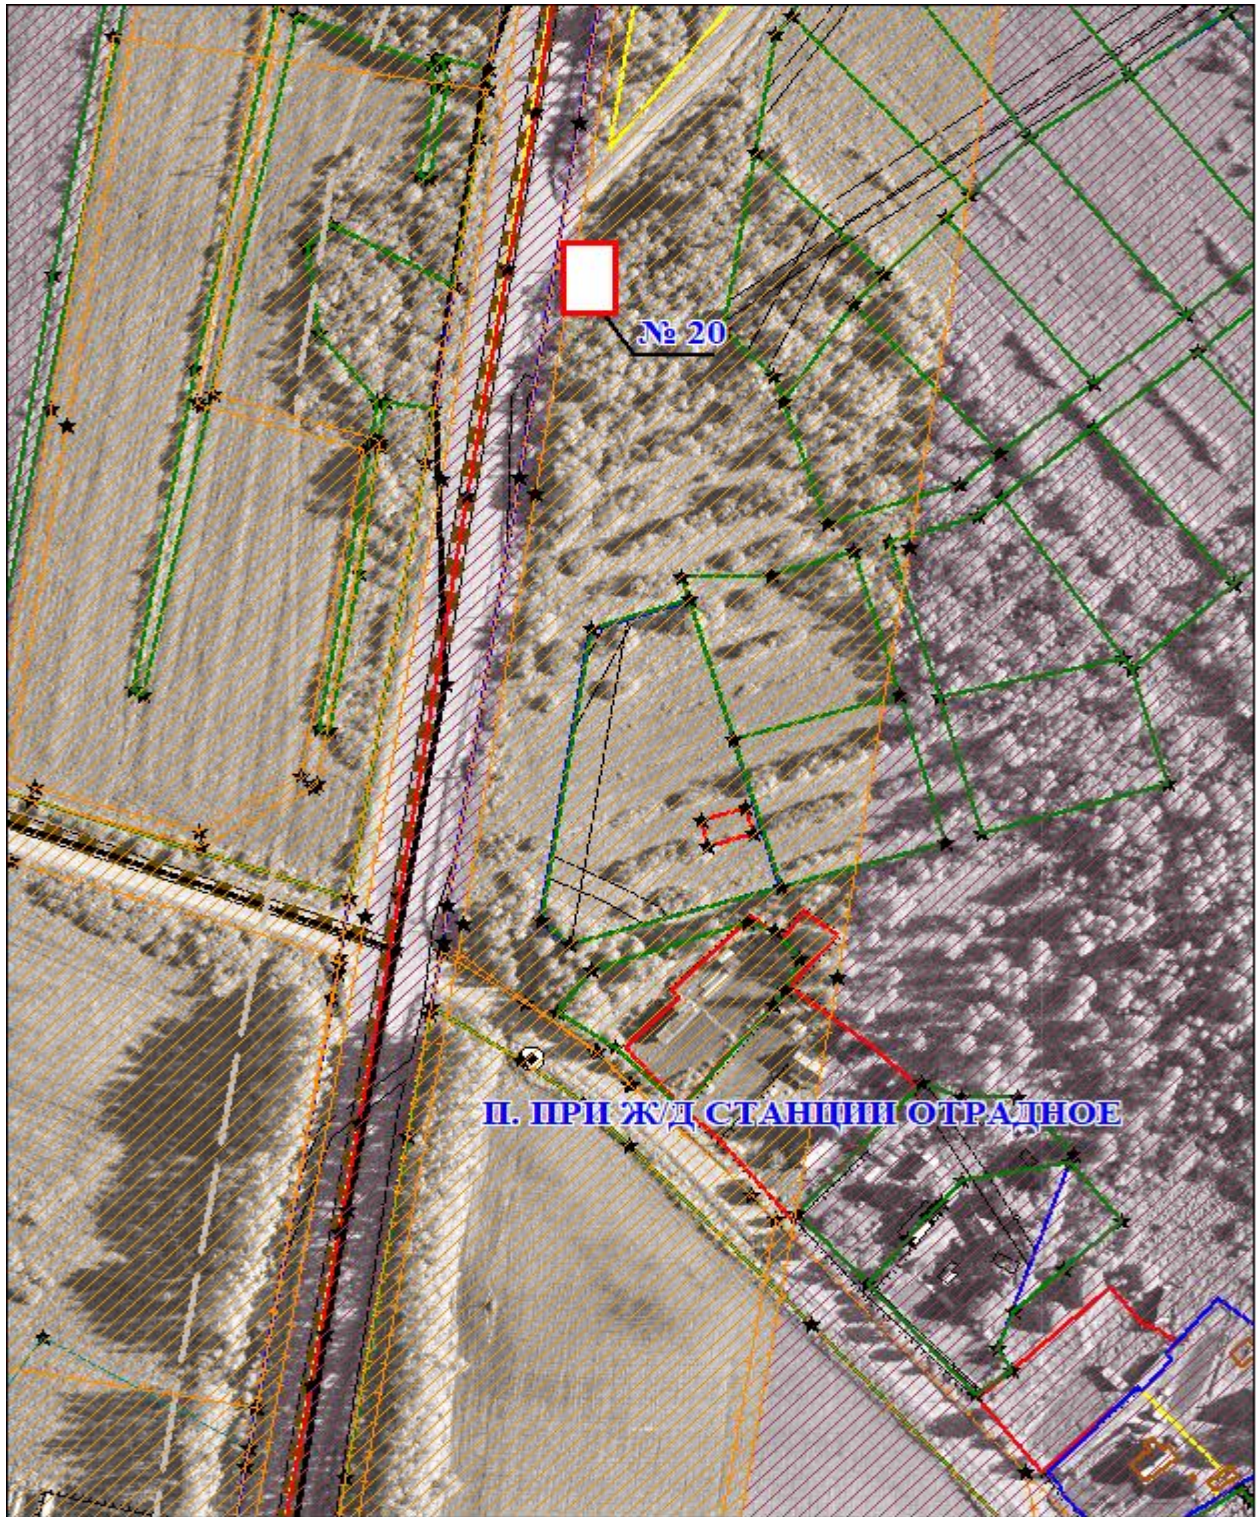

 - место нестационарного торгового объекта в п. при ж/д станции Отрадное,
ул. Железнодорожная, вблизи дома № 1 - площадка № 20

Графическое изображение схемы нестационарных торговых объектов
на территории Плодовского сельского поселения
М 1:2000



 - место нестационарного торгового объекта в п. Веснино,
ул. Верхняя, вблизи земельного участка с кадастровым номером 47:03:0601002:71 - площадка № 21